BLOCO B

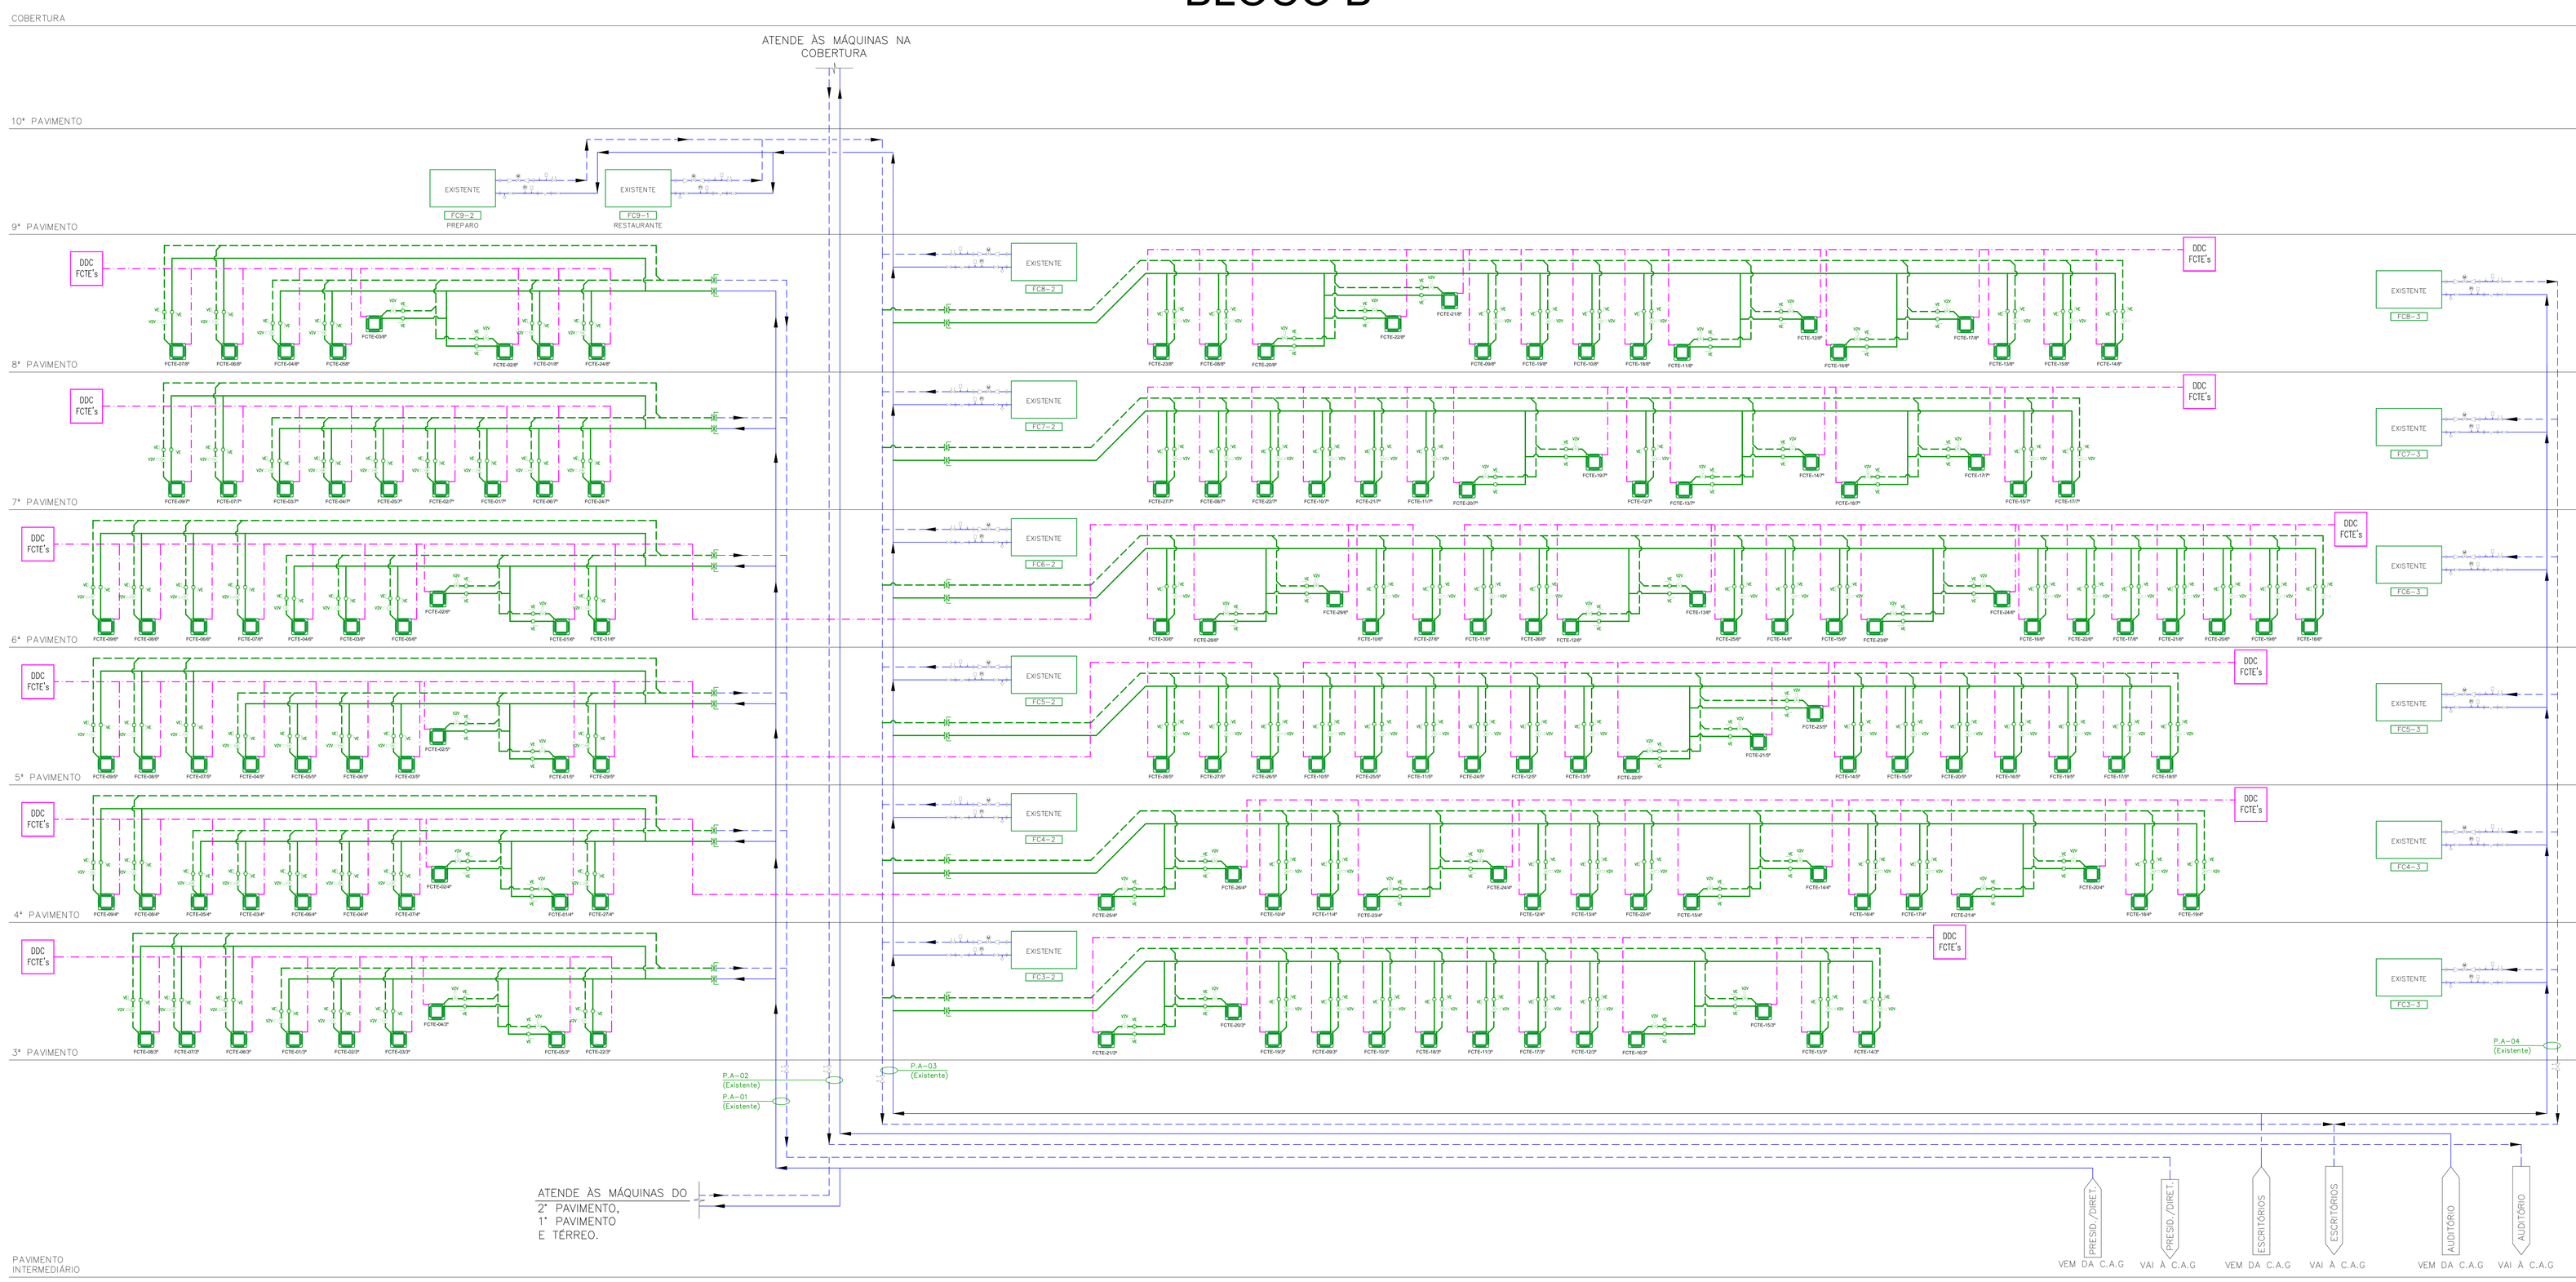

LEGENDA MECÂNICA	
———	ALIMENTAÇÃO DE ÁGUA GELADA NOVA
- - - -	RETORNO DE ÁGUA GELADA NOVA
———	ALIMENTAÇÃO DE ÁGUA GELADA EXISTENTE
- - - -	RETORNO DE ÁGUA GELADA EXISTENTE
FC	FAN COIL
FCTE	FANCOLETE
DDC	PAINEL DE CONTROLE
ST	SENSOR DE TEMPERATURA
	REGISTRO DE BLOQUEIO
V2V	VÁLVULA DE DUAS VIAS (CONTROLE + BALANCEAMENTO)
VE	REGISTRO ESFERA (ATÉ 2")

FLUXOGRAMA DE AUTOMAÇÃO BLOCO-B

ESCALA .....S/ESC.

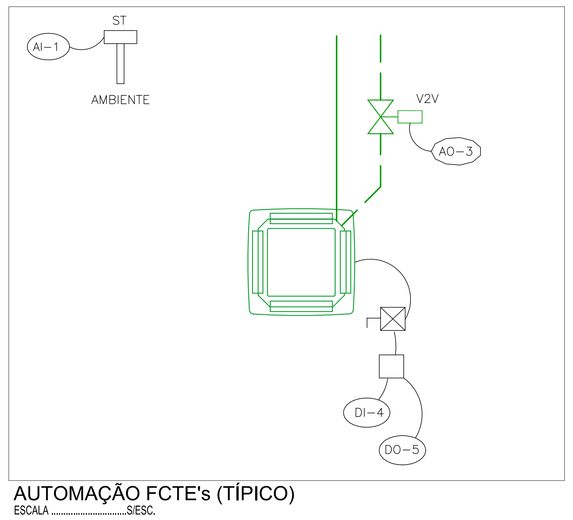

AUTOMAÇÃO FCTE's (TÍPICO)

ESCALA .....S/ESC.

PONTOS TÍPICOS

PONTO	DESCRIÇÃO	TIPO PONTO
1	TEMPERATURA AMBIENTE	AI
3	CONTROLE V2V	AO
4	ESTADO FCTE	DI
5	LIGA/DESLIGA FCTE	DO

00	PROJETO EXECUTIVO	20/07/17	
REV.	ALTERAÇÃO	DATA	VISTO

interPlan
Planejamento Térmico Integrado
www.interplan.eng.br
RUA JOÃO TUDE DE MELO, 77/123
PARNAMIRIM - 52.060-010 - RECIFE - PE
PABX: +55 (0**81) 3442-6800
interplan@interplan.eng.br

CLIENTE:
TRIBUNAL DE CONTAS DO ESTADO DE PERNAMBUCO – TCE-PE

OBRA:
REFORMA TCE-PE (EDIFÍCIO DOM HELDER)

PROJETO:
AR CONDICIONADO CENTRAL E VENTILAÇÃO MECÂNICA

ASSUNTO:
FLUXOGRAMA DE AUTOMAÇÃO BLOCO-B

RESPONSÁVEIS TÉCNICOS:
FRANCISCO DE ASSIS RIBEIRO DANTAS — crea 4690-D/PE
FABIANA BARRETO DANTAS GUSMÃO — crea 32130-D/PE

ETAPA: PROJETO EXECUTIVO

ESCALA: S/ESC.

Nº DOCUMENTO: 1177 - 020 - RO

É PROIBIDO DE ACORDO COM A LEI Nº 5988 ARTIGO 184 DO CÓDIGO PENAL A REPRODUÇÃO PARCIAL OU TOTAL DESTE PROJETO SEM A AUTORIZAÇÃO POR ESCRITO DA PLANEJAMENTO TÉRMICO INTEGRADO E COMP. LTDA