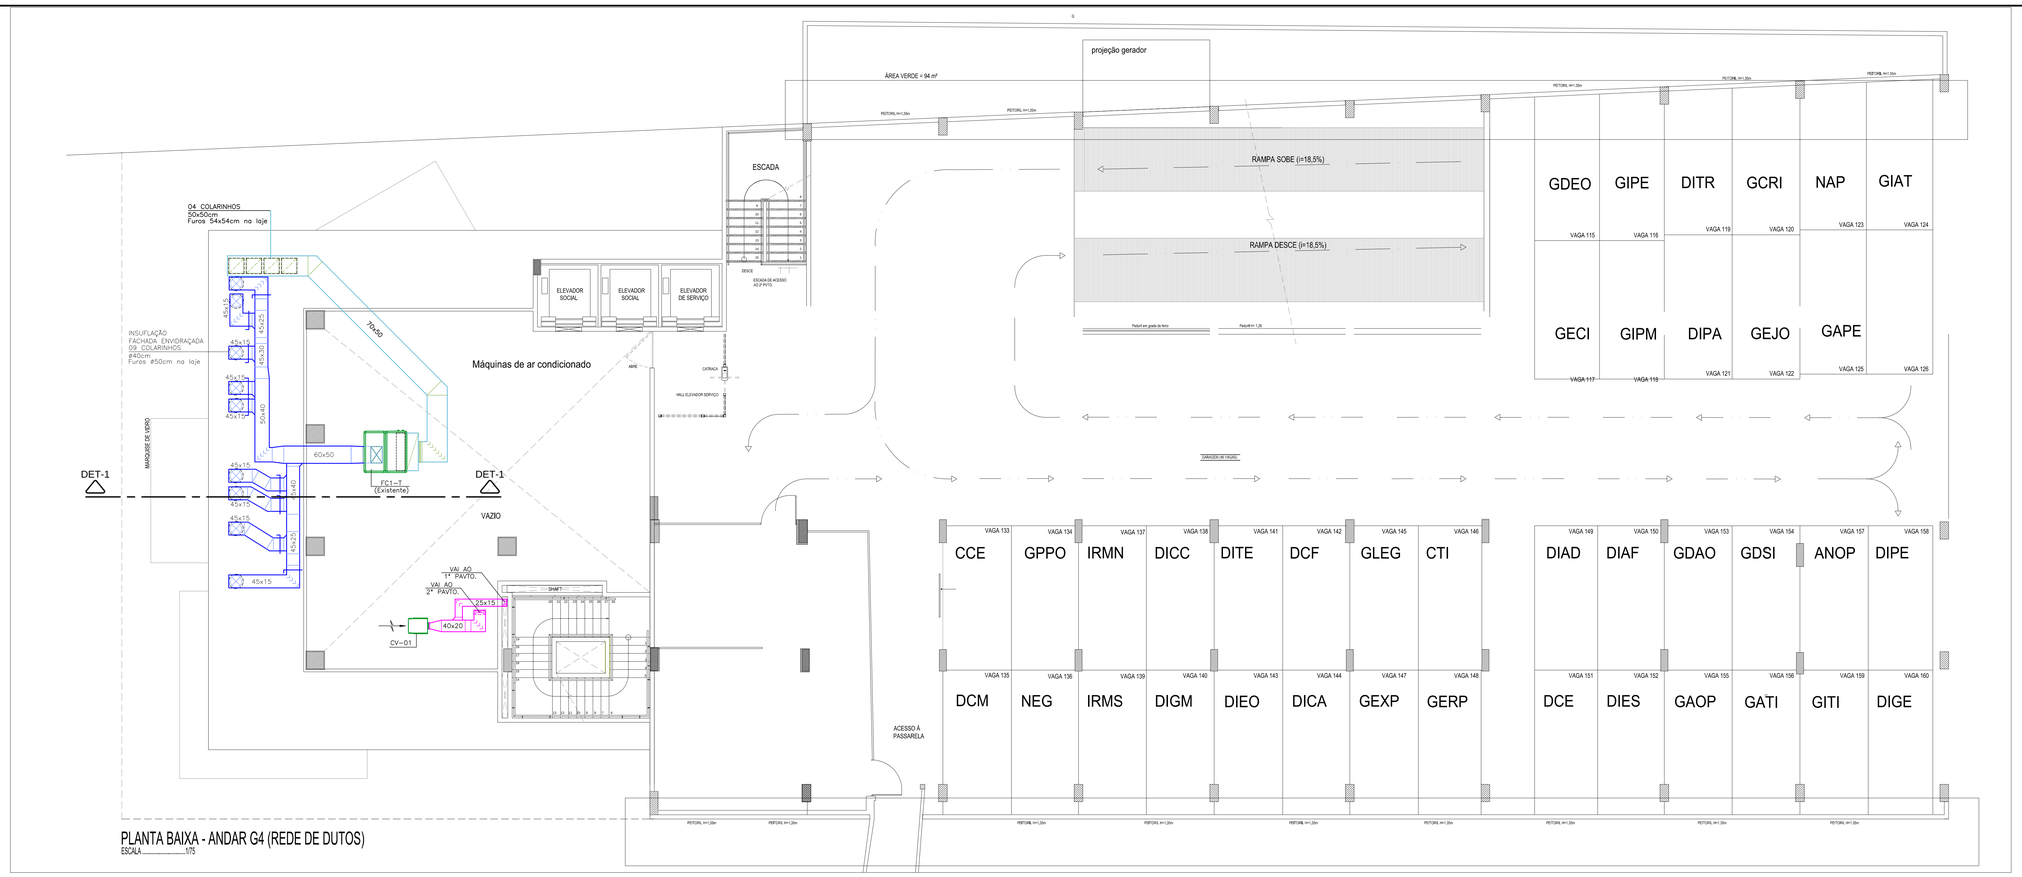

PLANTA BAIXA - ANDAR G4 (REDE DE DUTOS)
ESCALA _____ 1/75

LEGENDA MECÂNICA	
	DUTO DE INSUFLAMENTO NOVO
	DUTO DE AR EXTERIOR NOVO
	ALIMENTAÇÃO DE ÁGUA GELADA NOVA
	RETORNO DE ÁGUA GELADA NOVA
	ALIMENTAÇÃO DE ÁGUA GELADA EXISTENTE
	RETORNO DE ÁGUA GELADA EXISTENTE
FC	FAN COIL
FCTE	FANCOLETE
CV	CAIXA DE VENTILAÇÃO
VB	VENTILADOR BOOSTER
R-1	REGULADOR DE VAZÃO MODELO KVR-100
R-2	REGULADOR DE VAZÃO MODELO KVR-125
R-3	REGULADOR DE VAZÃO MODELO KVR-160
	PONTO DE FORÇA
	DRENAGEM SIFONADA
	PONTO D'ÁGUA ø3/4"
	REGISTRO DE BLOQUEIO
P-1	PORTA DE INSPEÇÃO 40x40cm
P-2	PORTA DE INSPEÇÃO 200x60cm
P-3	PORTA DE INSPEÇÃO 230x60cm
P.A	PRUMADA DE ÁGUA GELADA
PF-TIPO 1	220V/60Hz/1F+N+T/190W/1,4A
PF-TIPO 2	220V/60Hz/1F+N+T/95W/0,6A
PF-TIPO 3	220V/60Hz/1F+N+T/740W/4,1A
PF-SPLIT 1	220V/60Hz/1F+N+T/2,65kW/15,7A
PF-VB	220V/60Hz/1F+N+T/75W/0,45A
PF-CV	380V/60Hz/3F+N+T/0,30kW/0,9A

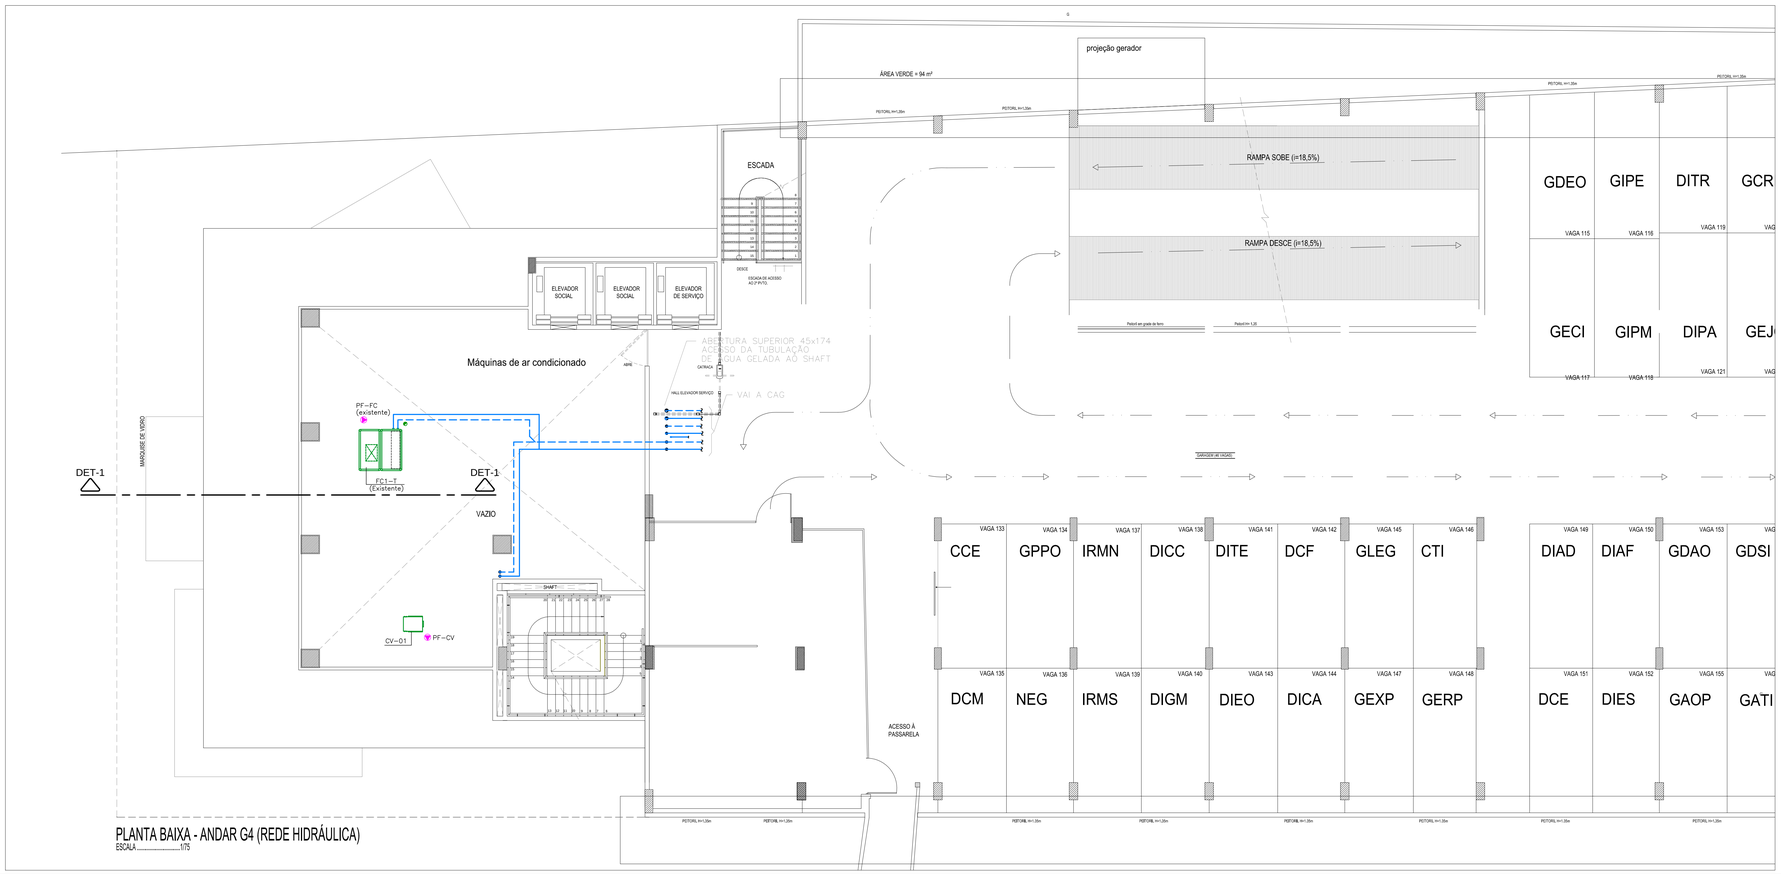

PLANTA BAIXA - ANDAR G4 (REDE HIDRÁULICA)
ESCALA _____ 1/75

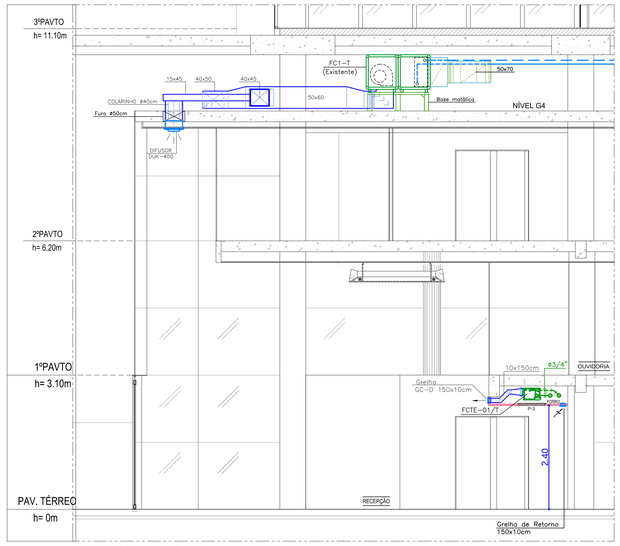

CORTE DET. 1 - ANDAR G4
ESCALA _____ 1/50

REV.	ALTERAÇÃO	DATA	VISTO
00	PROJETO EXECUTIVO	26/07/17	

interPlan Planejamento Térmico Integrado
www.interplan.eng.br
RUA JOÃO TUDE DE MELO, 77/123
PARNAMIRIM - 52.060-010 - RECIFE - PE
PABX: +55 (0*81) 3442-6800
interplan@interplan.eng.br

CLIENTE: TRIBUNAL DE CONTAS DO ESTADO DE PERNAMBUCO – TCE–PE
OBRA: REFORMA TCE–PE (EDIFÍCIO DOM HELDER)
PROJETO: AR CONDICIONADO CENTRAL E VENTILAÇÃO MECÂNICA
ASSUNTO: PLANTA BAIXA – ANDAR G4
RESPONSÁVEIS TÉCNICOS: FRANCISCO DE ASSIS RIBEIRO DANTAS creа 4690–D/PE; FABIANA BARRETO DANTAS GUSMÃO creа 32130–D/PE
ETAPA: PROJETO EXECUTIVO | ESCALA: INDICADA | Nº DOCUMENTO: 1177 - 025 | R0

É PROIBIDO DE ACORDO COM A LEI Nº 5988 ARTIGO 184 DO CÓDIGO PENAL A REPRODUÇÃO TOTAL OU PARCIAL DESTE DESENHO SEM COMO SUA COMUNICAÇÃO A TERCEIROS SEM A AUTORIZAÇÃO POR ESCRITO DA PLANEJAMENTO TÉRMICO INTEGRADO E CONS. LTDA.