Tribunal de Contas
ESTADO DE PERNAMBUCO

RESPONSABILIDADE
DIMO - DIVISÃO DE ADMINISTRAÇÃO DOS IMÓVEIS
Grupo de Trabalho de Acompanhamento das Obras de Ampliação da Infraestrutura Imobiliária do TCE

PROJETO
ARQUITETURA
PROJETO EXECUTIVO_CONTRUÇÃO DO ED. GARAGEM DO TCE-PE
448 VAGAS

PROPRIETÁRIO
TRIBUNAL DE CONTAS DO ESTADO DE PERNAMBUCO - TCE-PE

LOCAL
RUA DA AURORA, 777 - SANTO AMARO, RECIFE - PE.

DESENHO
EDIFÍCIO GARAGEM
PLANTA BAIXA - LAYOUT - PAV. TÉRREO

ESCALA 1/125

JANEIRO 2017
P.01/01
REVISADO
03/04/2017

ASSINATURA / RESPONSÁVEIS

TRIBUNAL DE CONTAS DO ESTADO DE PERNAMBUCO
PROPRIETÁRIO

EMANUEL ALVES DE ALMEIDA
CAU Nº 46027-3 emanuel@tce.pe.gov.br

ARQUITETA COLABORADORA
Karine Maria Gonçalves Cortez

ESTAGIÁRIOS
Danilo Lima Pessoa Camila Nascimento
Cirleide Santos Karoline Lima

MARIA HELENA PEREIRA ANDRADE
CAU Nº A80175-5 mariahelena@tce.pe.gov.br

ESPECIFICAÇÕES

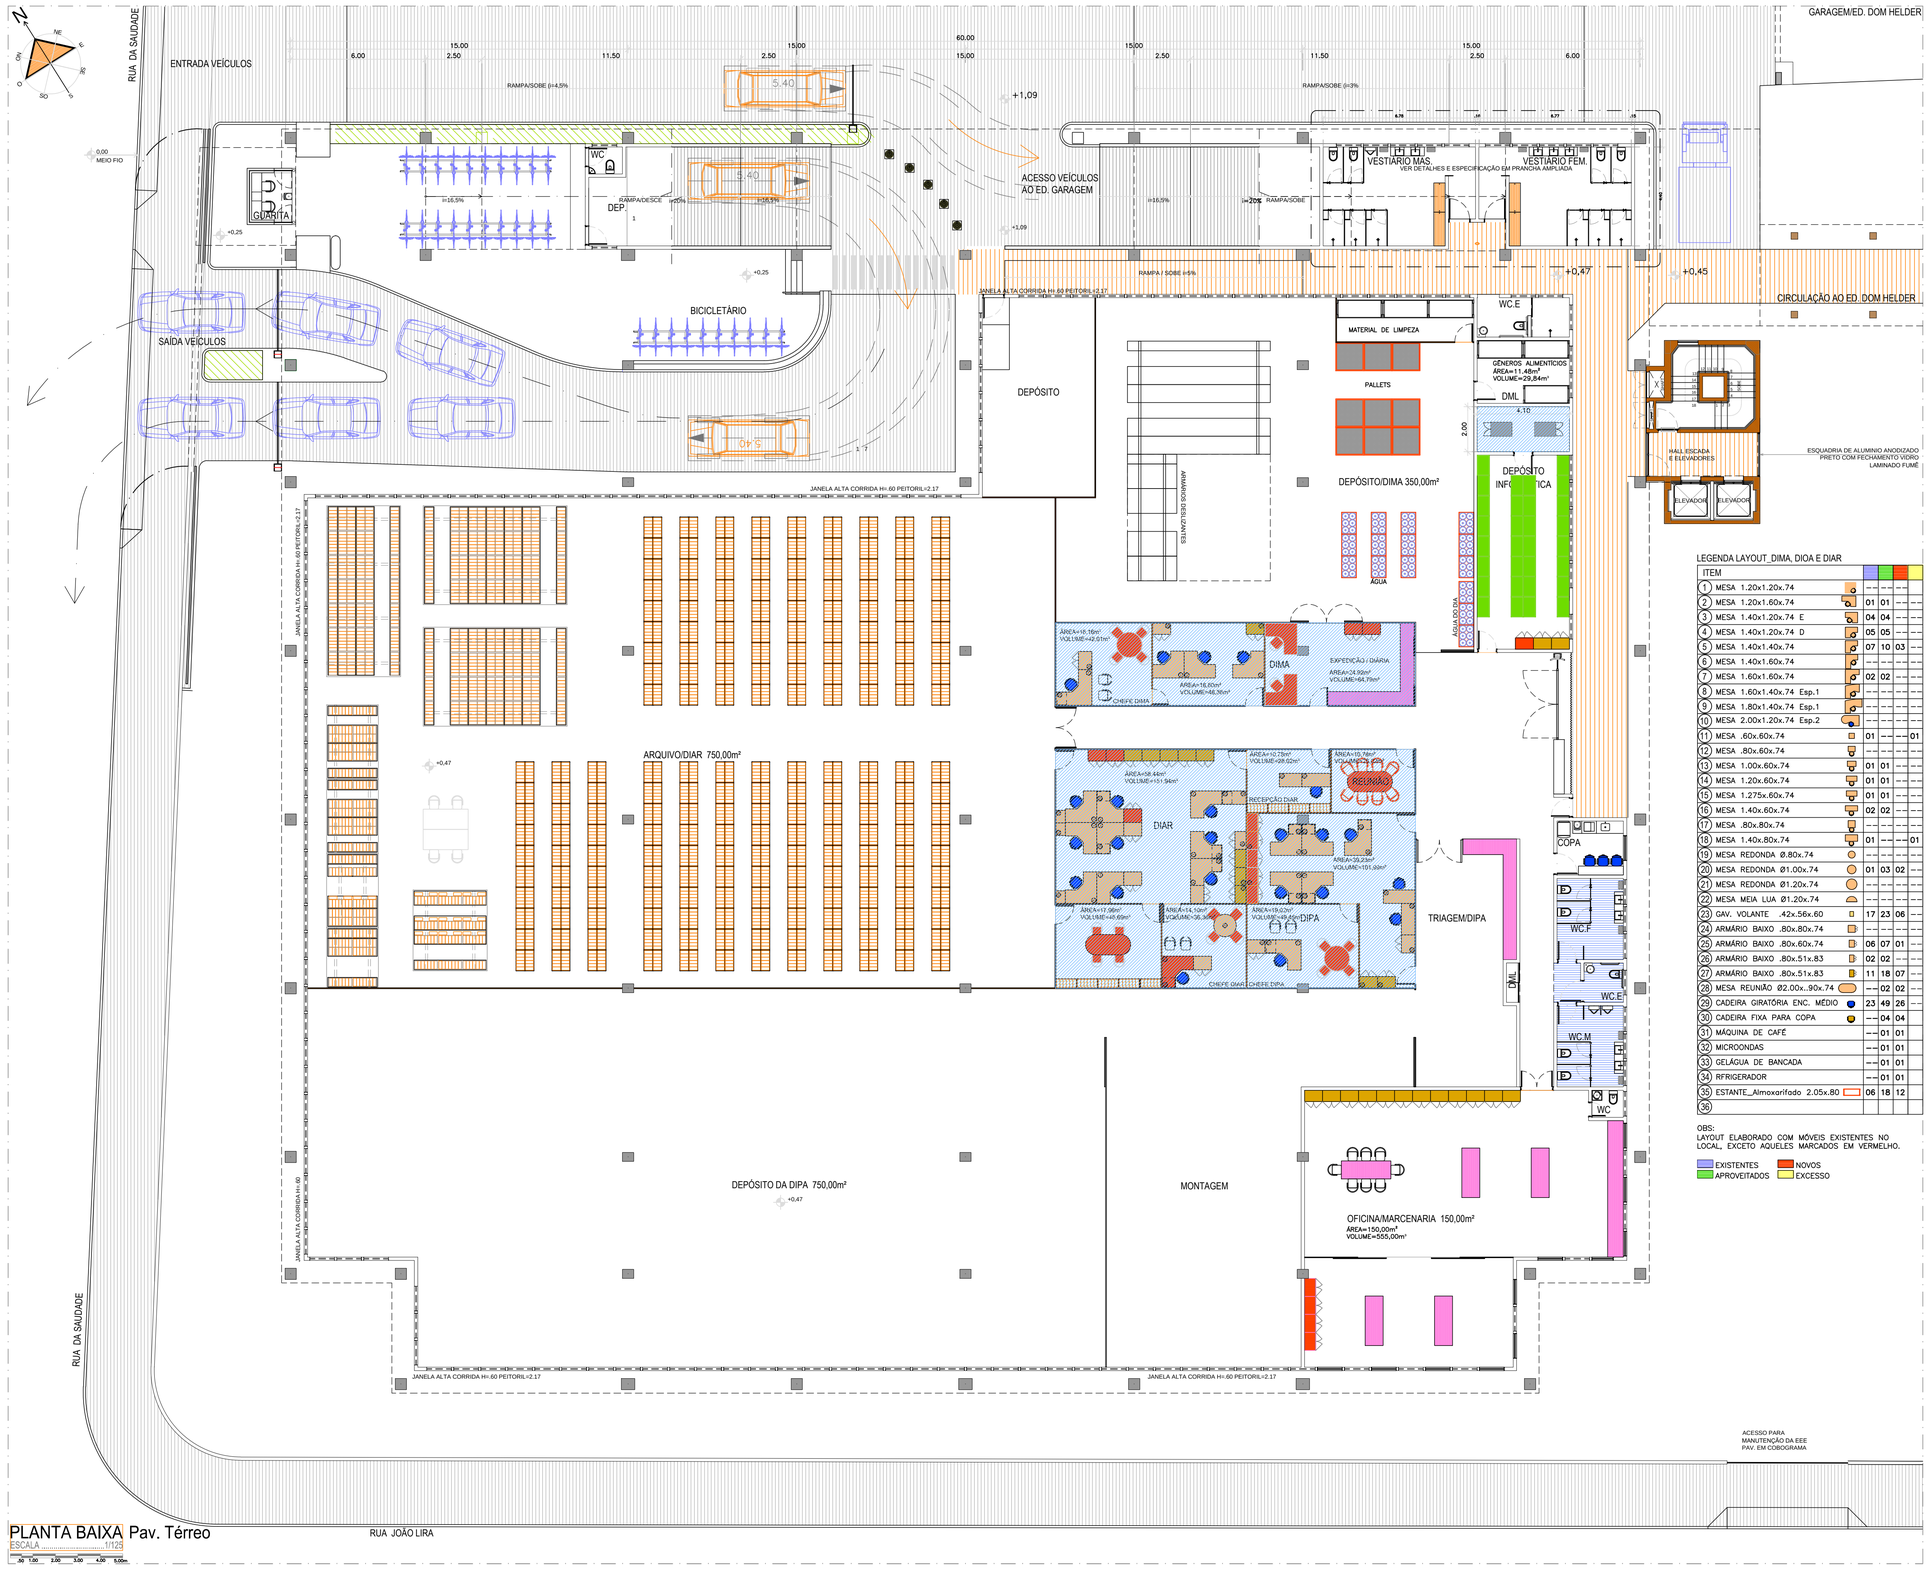

LEGENDA LAYOUT_DIMA, DIOA E DIAR

ITEM				
1 MESA 1.20x1.20x.74	--	--	--	--
2 MESA 1.20x1.60x.74	01	01	--	--
3 MESA 1.40x1.20x.74 E	04	04	--	--
4 MESA 1.40x1.20x.74 D	05	05	--	--
5 MESA 1.40x1.40x.74	07	10	03	--
6 MESA 1.60x1.60x.74	--	--	--	--
7 MESA 1.60x1.60x.74	02	02	--	--
8 MESA 1.60x1.40x.74 Esp.1	--	--	--	--
9 MESA 1.80x1.40x.74 Esp.1	--	--	--	--
10 MESA 2.00x1.20x.74 Esp.2	--	--	--	--
11 MESA .60x.60x.74	01	--	--	01
12 MESA .80x.60x.74	--	--	--	--
13 MESA 1.00x.60x.74	01	01	--	--
14 MESA 1.20x.60x.74	01	01	--	--
15 MESA 1.275x.60x.74	01	01	--	--
16 MESA 1.40x.60x.74	02	02	--	--
17 MESA .80x.80x.74	--	--	--	--
18 MESA 1.40x.80x.74	01	--	--	01
19 MESA REDONDA Ø.80x.74	--	--	--	--
20 MESA REDONDA Ø1.00x.74	01	03	02	--
21 MESA REDONDA Ø1.20x.74	--	--	--	--
22 MESA MEIA LUA Ø1.20x.74	--	--	--	--
23 GAV. VOLANTE .42x.56x.60	17	23	06	--
24 ARMÁRIO BAIXO .80x.80x.74	--	--	--	--
25 ARMÁRIO BAIXO .80x.60x.74	06	07	01	--
26 ARMÁRIO BAIXO .80x.51x.83	02	02	--	--
27 ARMÁRIO BAIXO .80x.51x.83	11	18	07	--
28 MESA REUNIÃO Ø2.00x..90x.74	--	02	02	--
29 CADEIRA GIRATÓRIA ENC. MÉDIO	23	49	26	--
30 CADEIRA FIXA PARA COPA	--	04	04	
31 MÁQUINA DE CAFÉ	--	01	01	
32 MICROONDAS	--	01	01	
33 GELÁGUA DE BANCADA	--	01	01	
34 RFRIGERADOR	--	01	01	
35 ESTANTE_Almoxarifado 2.05x.80	06	18	12	
36				

OBS:
LAYOUT ELABORADO COM MÓVEIS EXISTENTES NO LOCAL, EXCETO AQUELES MARCADOS EM VERMELHO.

EXISTENTES
NOVOS
APROVEITADOS
EXCESSO