

RESPONSABILIDADE
DIMOV - DIVISÃO DE ADMINISTRAÇÃO DOS IMÓVEIS
Grupo de Trabalho de Acompanhamento das Obras de Ampliação da Infraestrutura Imobiliária do TCE

PROJETO
ARQUITETURA

PROJETO DE ARQUITETURA/REFORMA DO RESTAURANTE TCE

TÉRREO DO ED. NILO COELHO

CORTES EE: DETALHE 01

ESCALA: 1/10

SETEMBRO 2018
P.05105

REVISADO
29/03/2018


ARQUITETOS
EMANUEL ALVES DE ALMEIDA - CAU Nº 46027-3 emanuel@tce.pe.gov.br
MARIA HELENA ANDRADE
ESTRUTURADOS
Danilo Pessoa
Chefe

PROFESSORES/GERENCIADORES

NOTAS
Conferir cotas na obra, qualquer dimensão diferente deve ser informada aos responsáveis.
Todos os materiais especificados deverão ter amostra para aprovação antes de sua aplicação.
Imprevistos que impliquem em alteração.

EMERVA DO EDIFÍCIO NILO COELHO

COBERTA EM ESTRUTURA METÁLICA COM FECHAMENTO EM PAINEL ESTRUTURAL DE 40mm
TIPO MASTERBOLD - PLACA CIMENTÍCIA COM MILO DE MADEIRA MECÂNICA EM ARGAMASSA.
PREVER APLICAÇÃO DE MANEIRA IMPERMEABILIZANTE E PROTEÇÃO MECÂNICA EM ARGAMASSA.
PILONAR AINDA PROTEÇÃO TÉRMICA = LASTRO DO CANAL DE 15mm DE ANSOLA EXPANDIDA

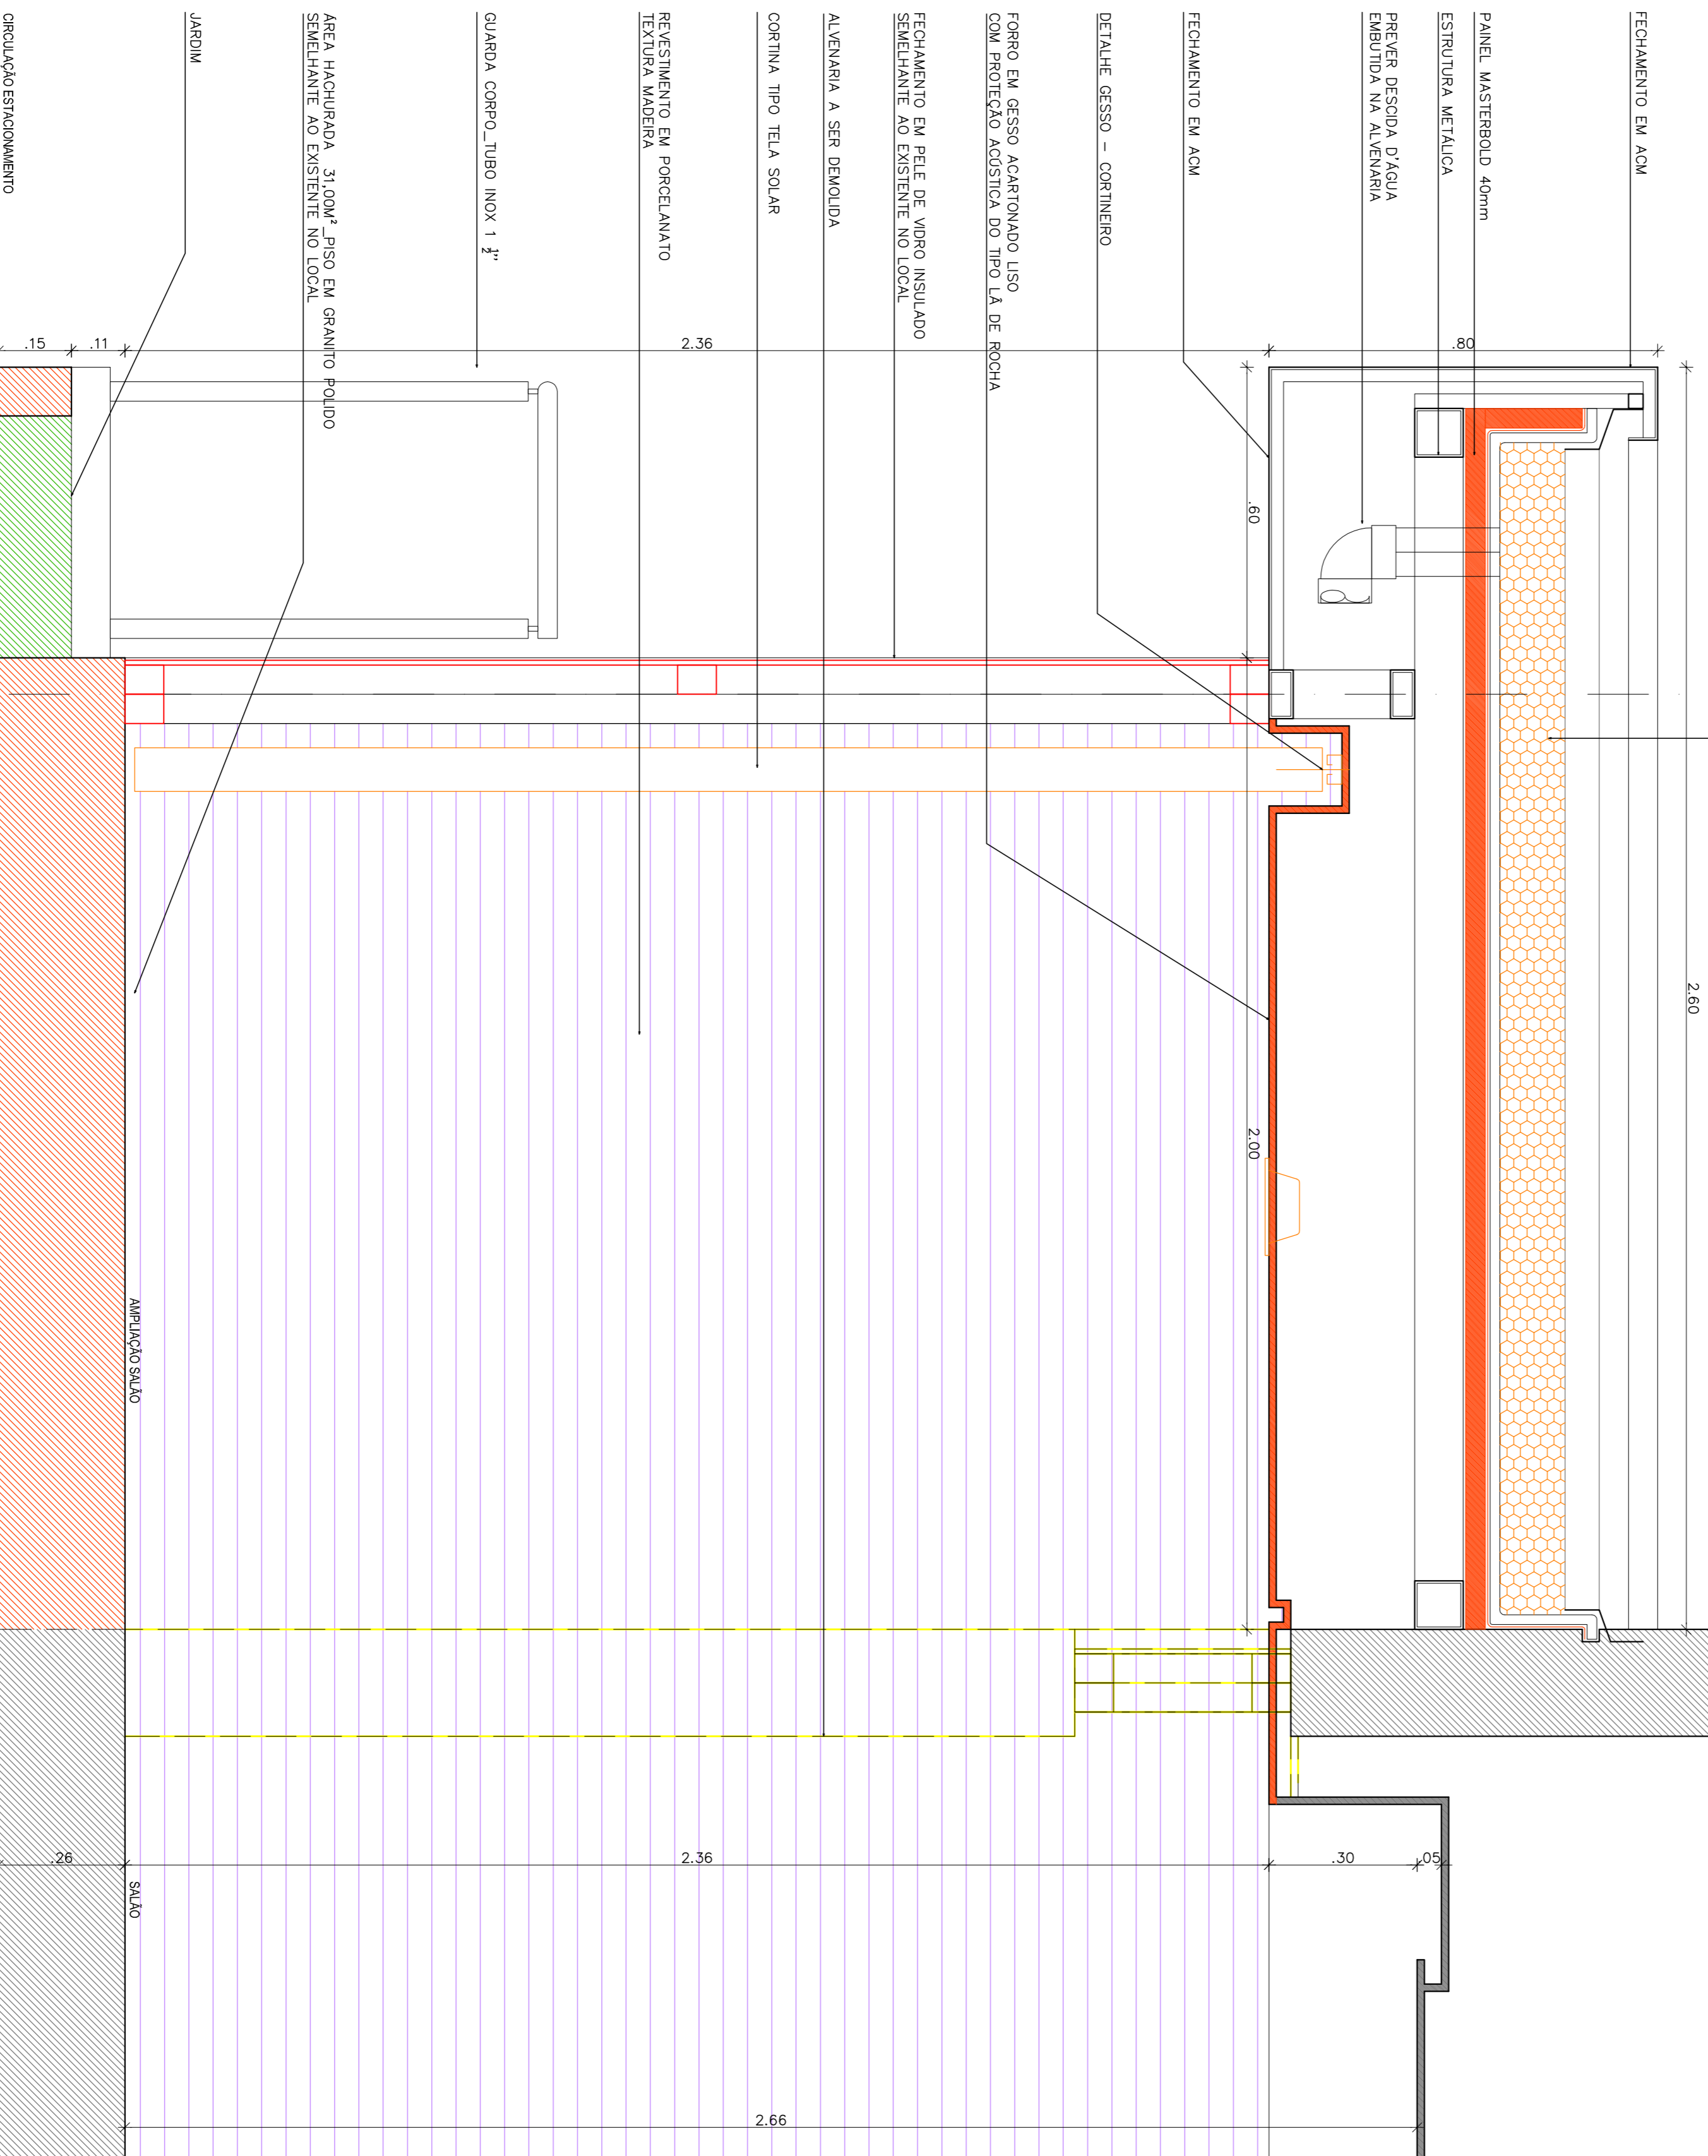

CORTE EE - DETALHE 01
ESCALA: 1/10

0 1 2 3 4 5 6 7 8 9 10