



Tribunal de Contas do Estado de Pernambuco

RESERVA DE LOCAIS
DIM0 - DIVISÃO DE ADMINISTRAÇÃO DOS IMÓVEIS
Grupo de Trabalho de Acompanhamento das Obras de Ampliação da Infraestrutura Imobiliária do TCE

ARQUITETURA
PROJETO DE DETALHAMENTO/REFORMA DO AUDITÓRIO DO EDF. NILO COELHO. **P.04/04**

BANCA DA DESMONTAVEL PARA PLENARIO ESCALA: 1/25 JUNHO 2016
CARRO E MOVEL DE PROCESSOS PARA PLENARIO ESCALA: 1/25 FEVEREIRO 22/06/2016

PROJETISTAS
EMANUEL ALVES DE ALMEIDA - emanuel@tce.pe.gov.br
MARIA HELENA M. FERREIRA DE ANDRADE - cau.n@tce.pe.gov.br
ESTRUTURAS
Danilo Lima Orosio Pessoa
Cristiane Santos Tavares

REVISÃO/REVISORAS

NOTA 01 - em 22/06/2016

Conter cotas na obra

Qualquer detalhado diferente deverá ser informado aos responsáveis e arquitetos. Assim como, todo imprévisto ou divergência de projeto que surgir deverá ser informado e submetido aos responsáveis e arquitetos.

Todos os materiais especificados deverão ter amostra para apreciação antes de sua aplicação.

NOTA 02 - em 22/06/2016

Toda a especificação do gesso do auditório encontrase no projeto de acústica, anexo.







Deverão ser executados 01 bancada de 3,00m e 04 bancadas de 2,00m

Página 01 - Fechamento frontal e laterais com giro para fechamento e empurrão internos também de giro para fechamento.

Página 02 - Tempo com peças para encaixe e travamento do peça 01.

Página 03 - Fechamento frontal e lateral superior para colocação das placas de inox com nomes dos conselheiros.

Bancada de laqueigrafia

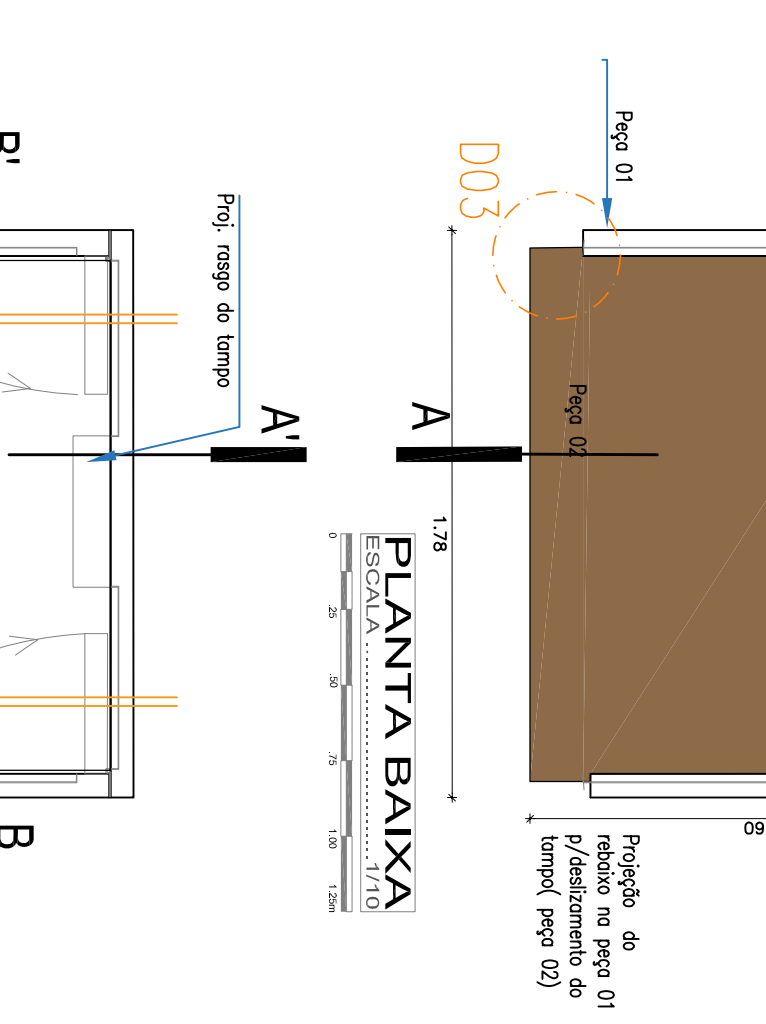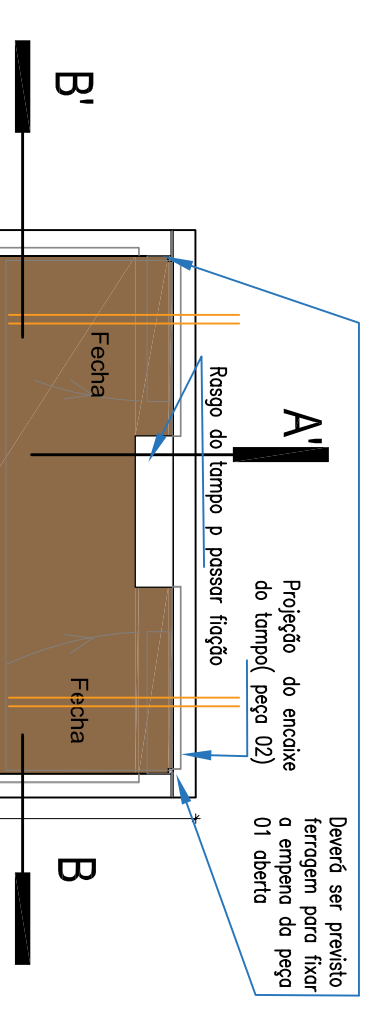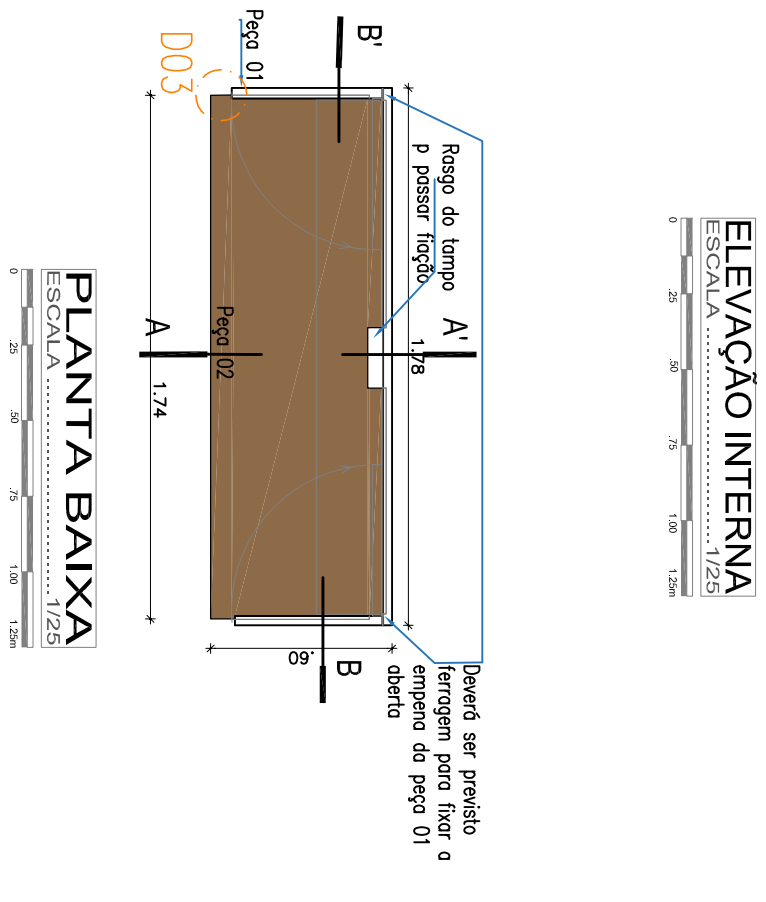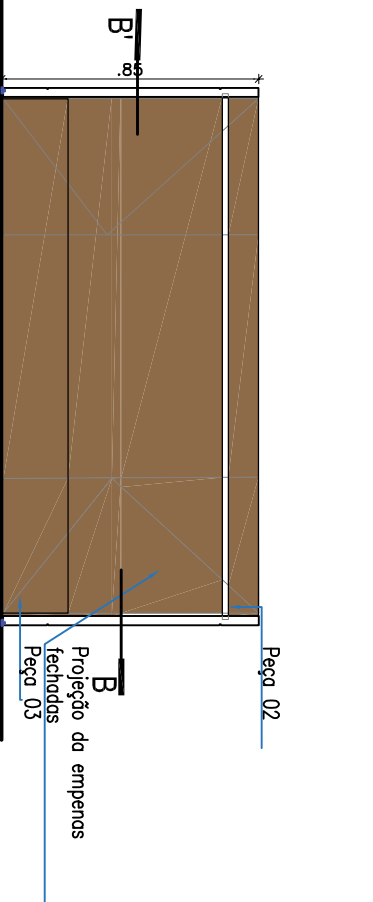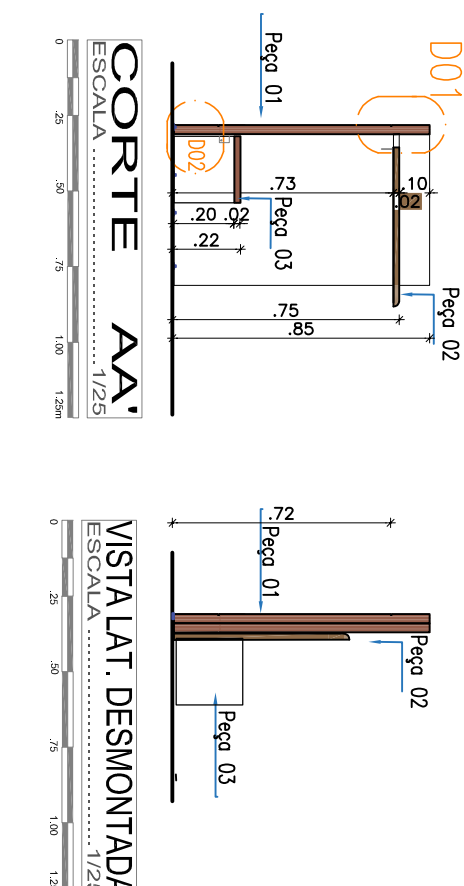
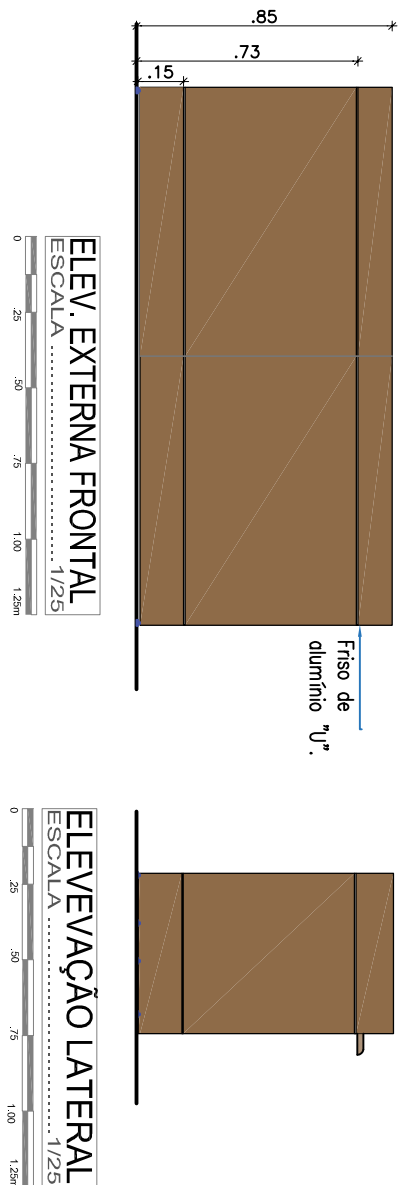


PROJETO: BANCA DA DESMONTAVEL PARA PLENARIO



LEGENDA

- P 01/04- DETALHES BANCA DA PLENARIO 03 LUGARES
- P 02/04- PERSPECTIVA E MONTAGEM BANCA DA PLENARIO 03 LUGARES
- P 03/04- DETALHES E PERSPECTIVA BANCA DA PLENARIO 02 LUGARES
- P 04/04- DETALHES CARRO E MOVEL DE PROCESSOS E SUPORTE DE TRANSPORTE

Carro de processos

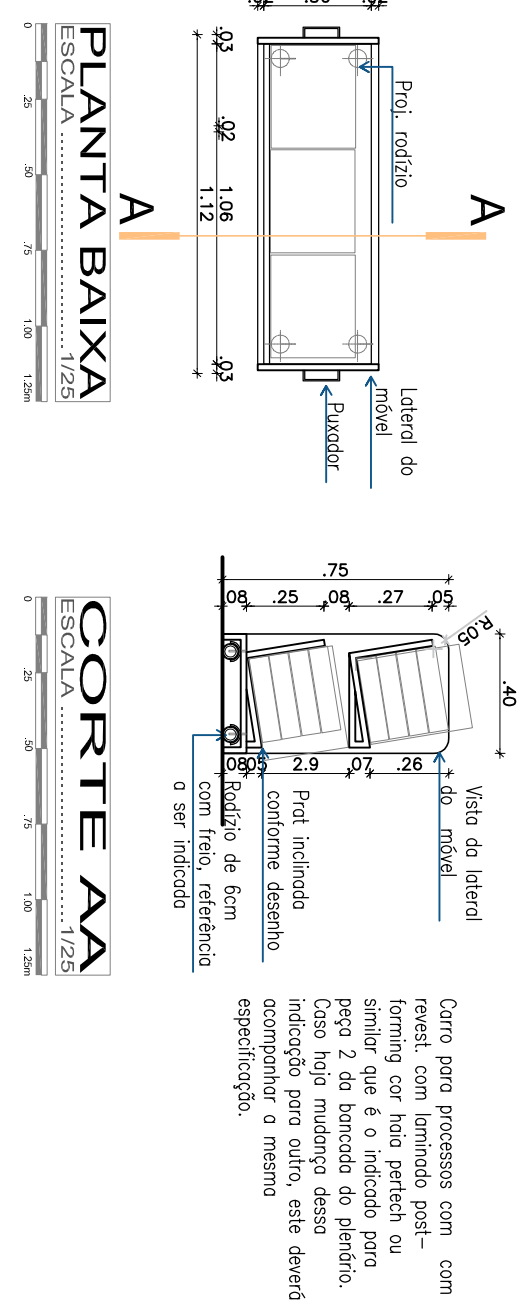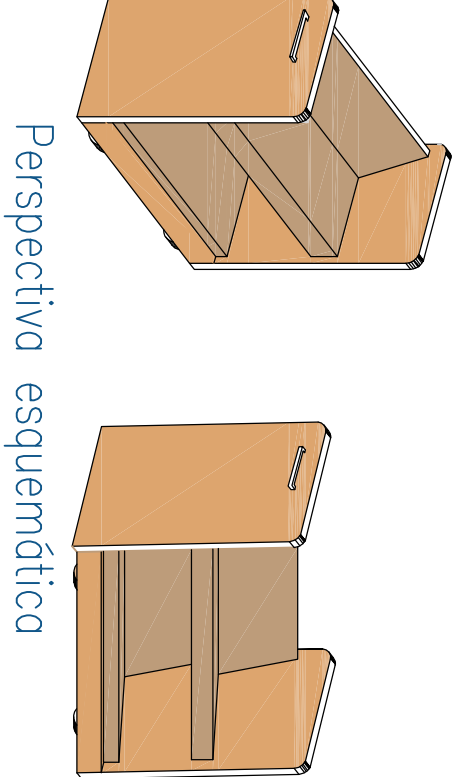




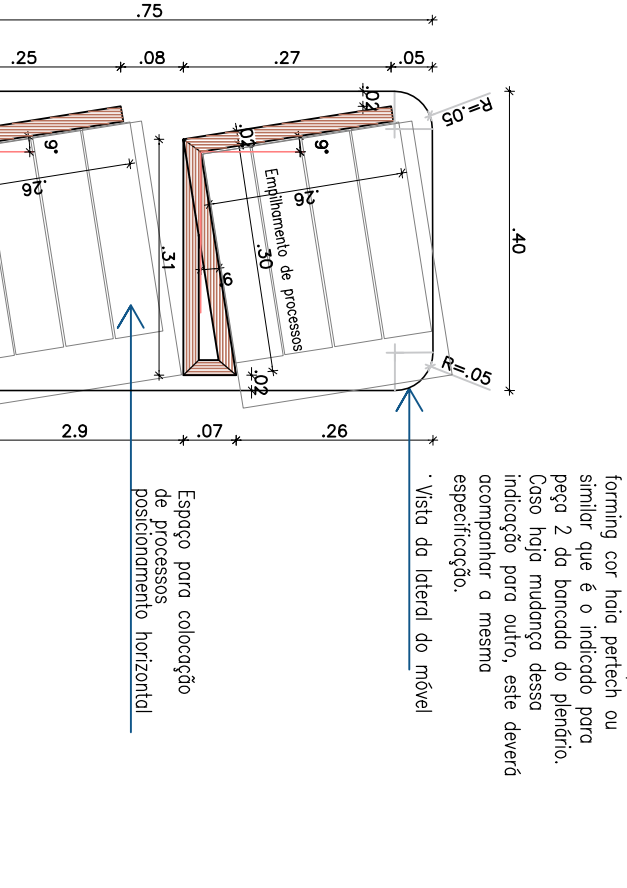
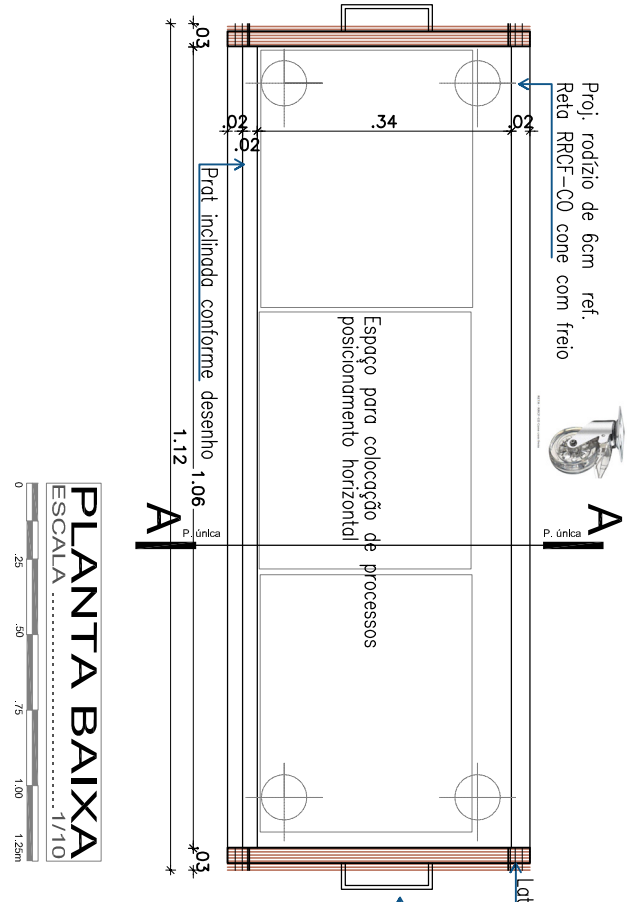




Suporte de transporte de móvel

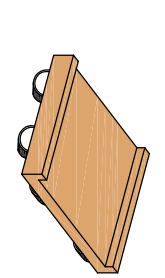


Perspectiva esquemática

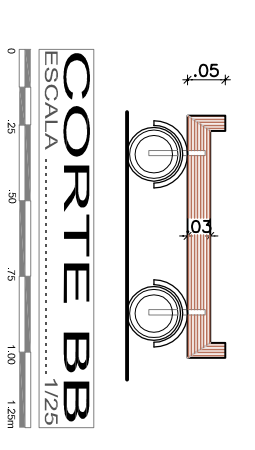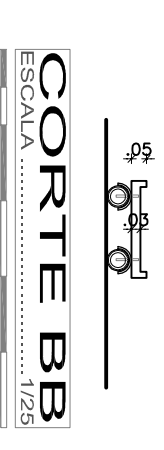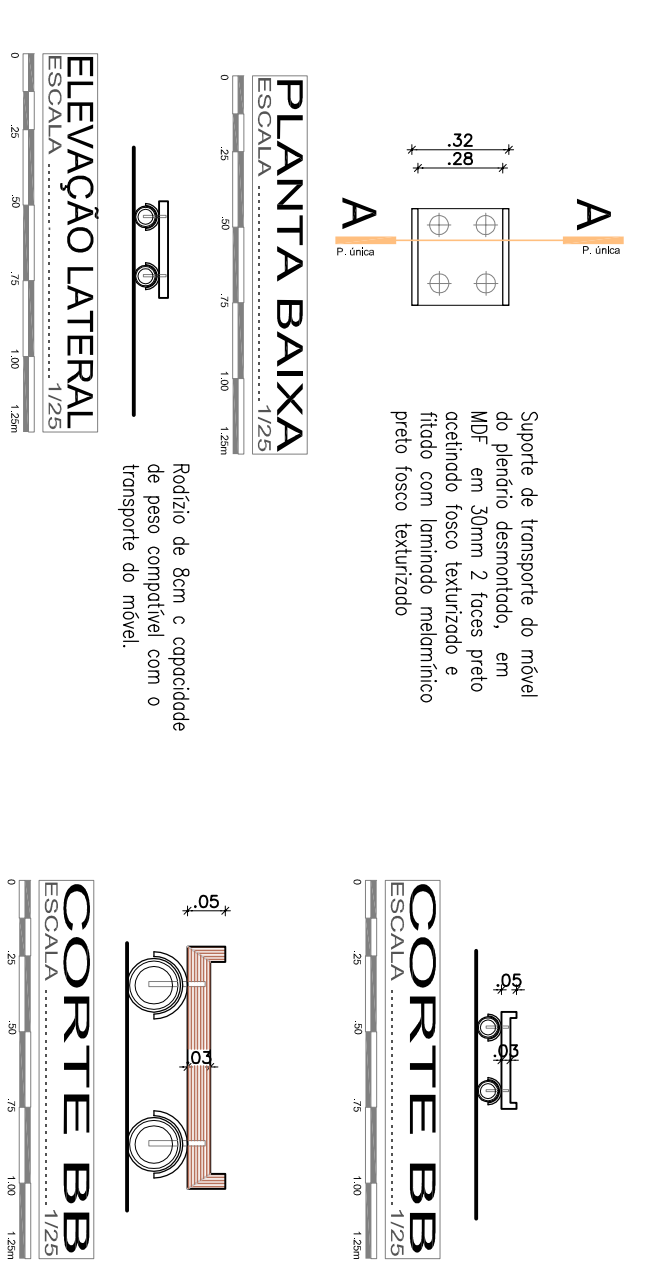

Móvel de processos

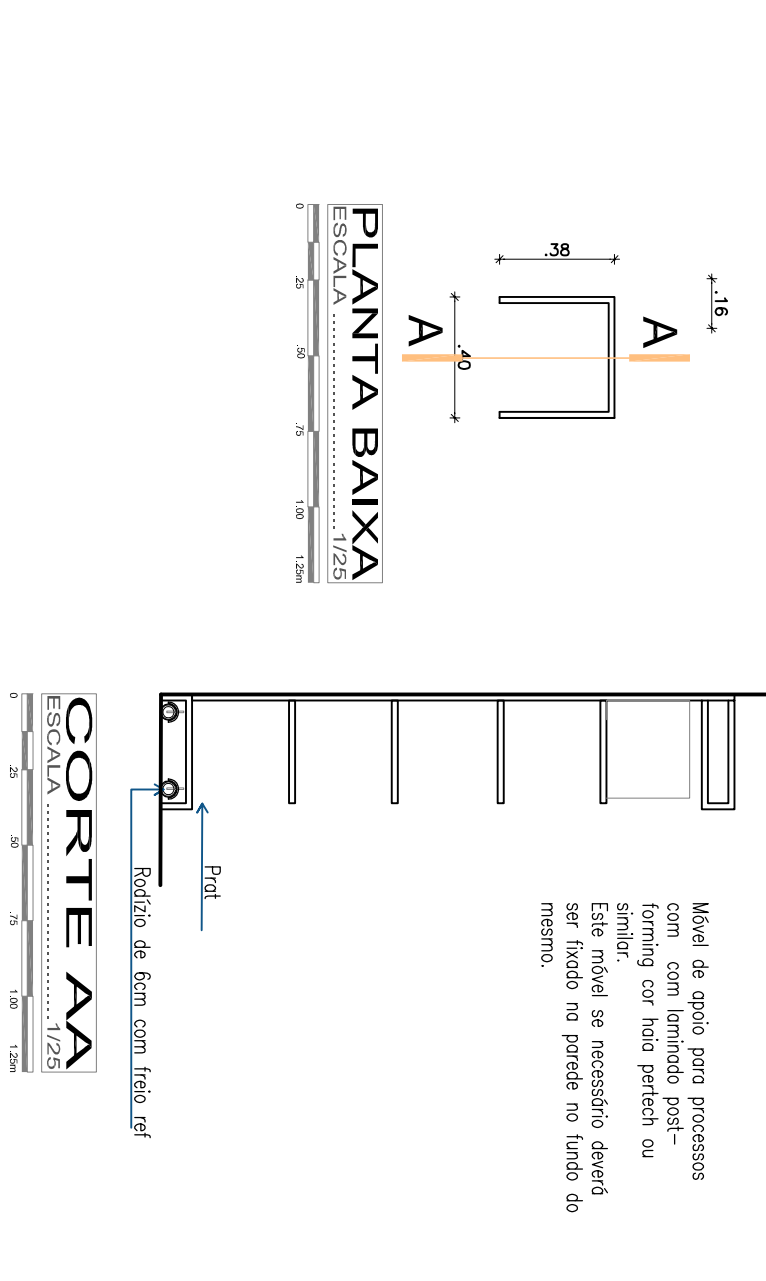


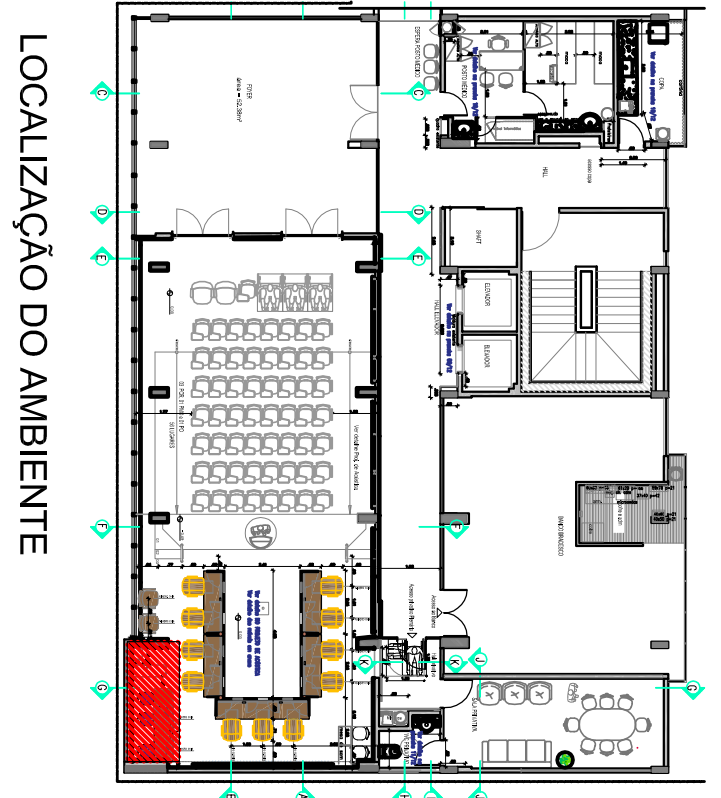

LOCALIZAÇÃO DO AMBIENTE

