





NOVA COBERTURA PARA ESTACIONAMENTO  



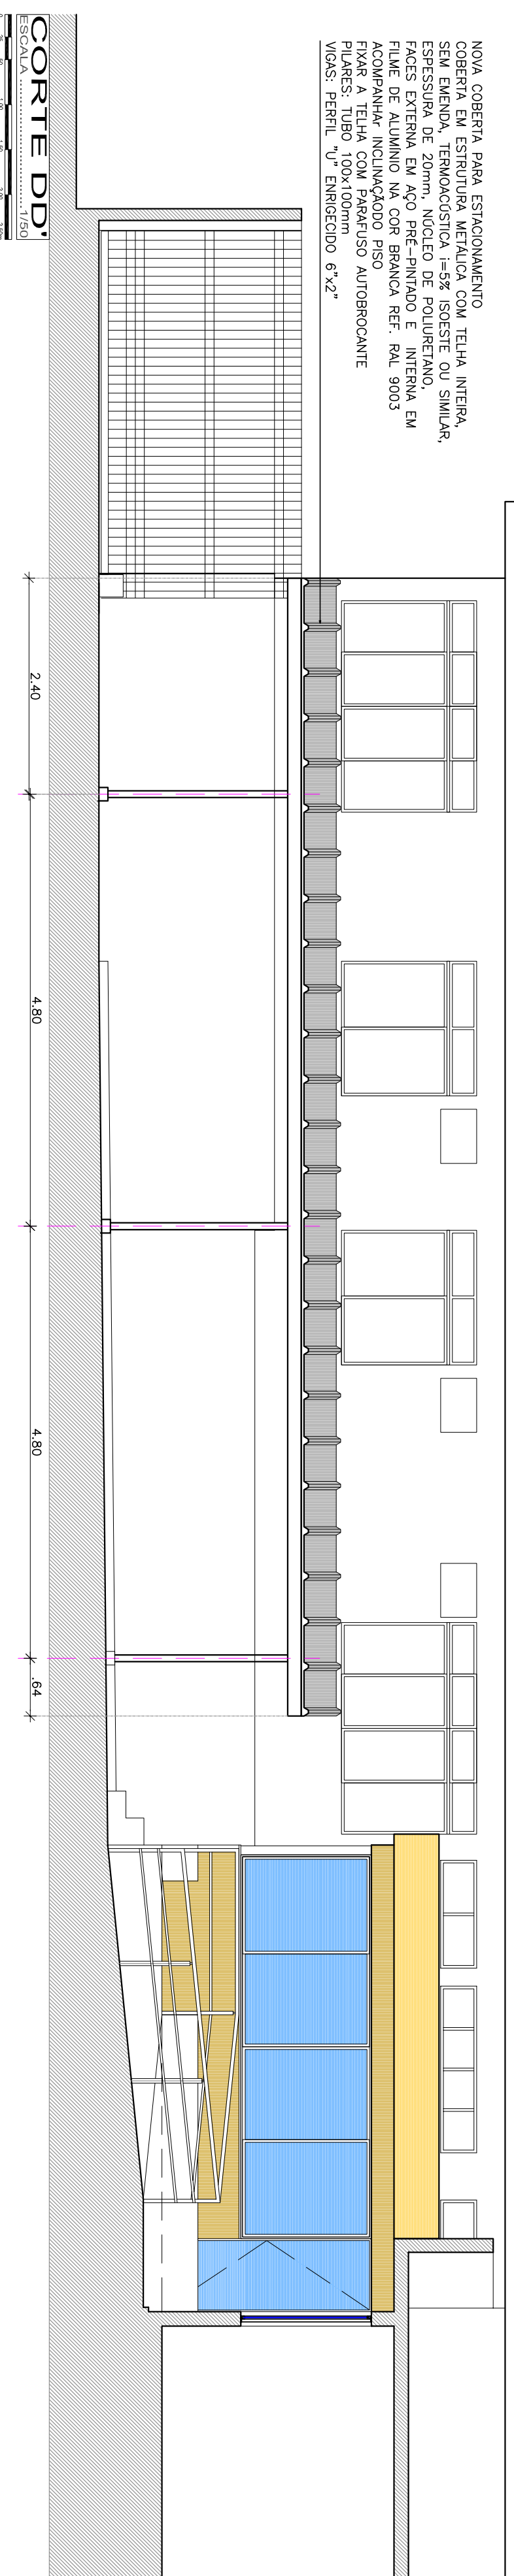

CORTE DD'  
ESCALA 1:50

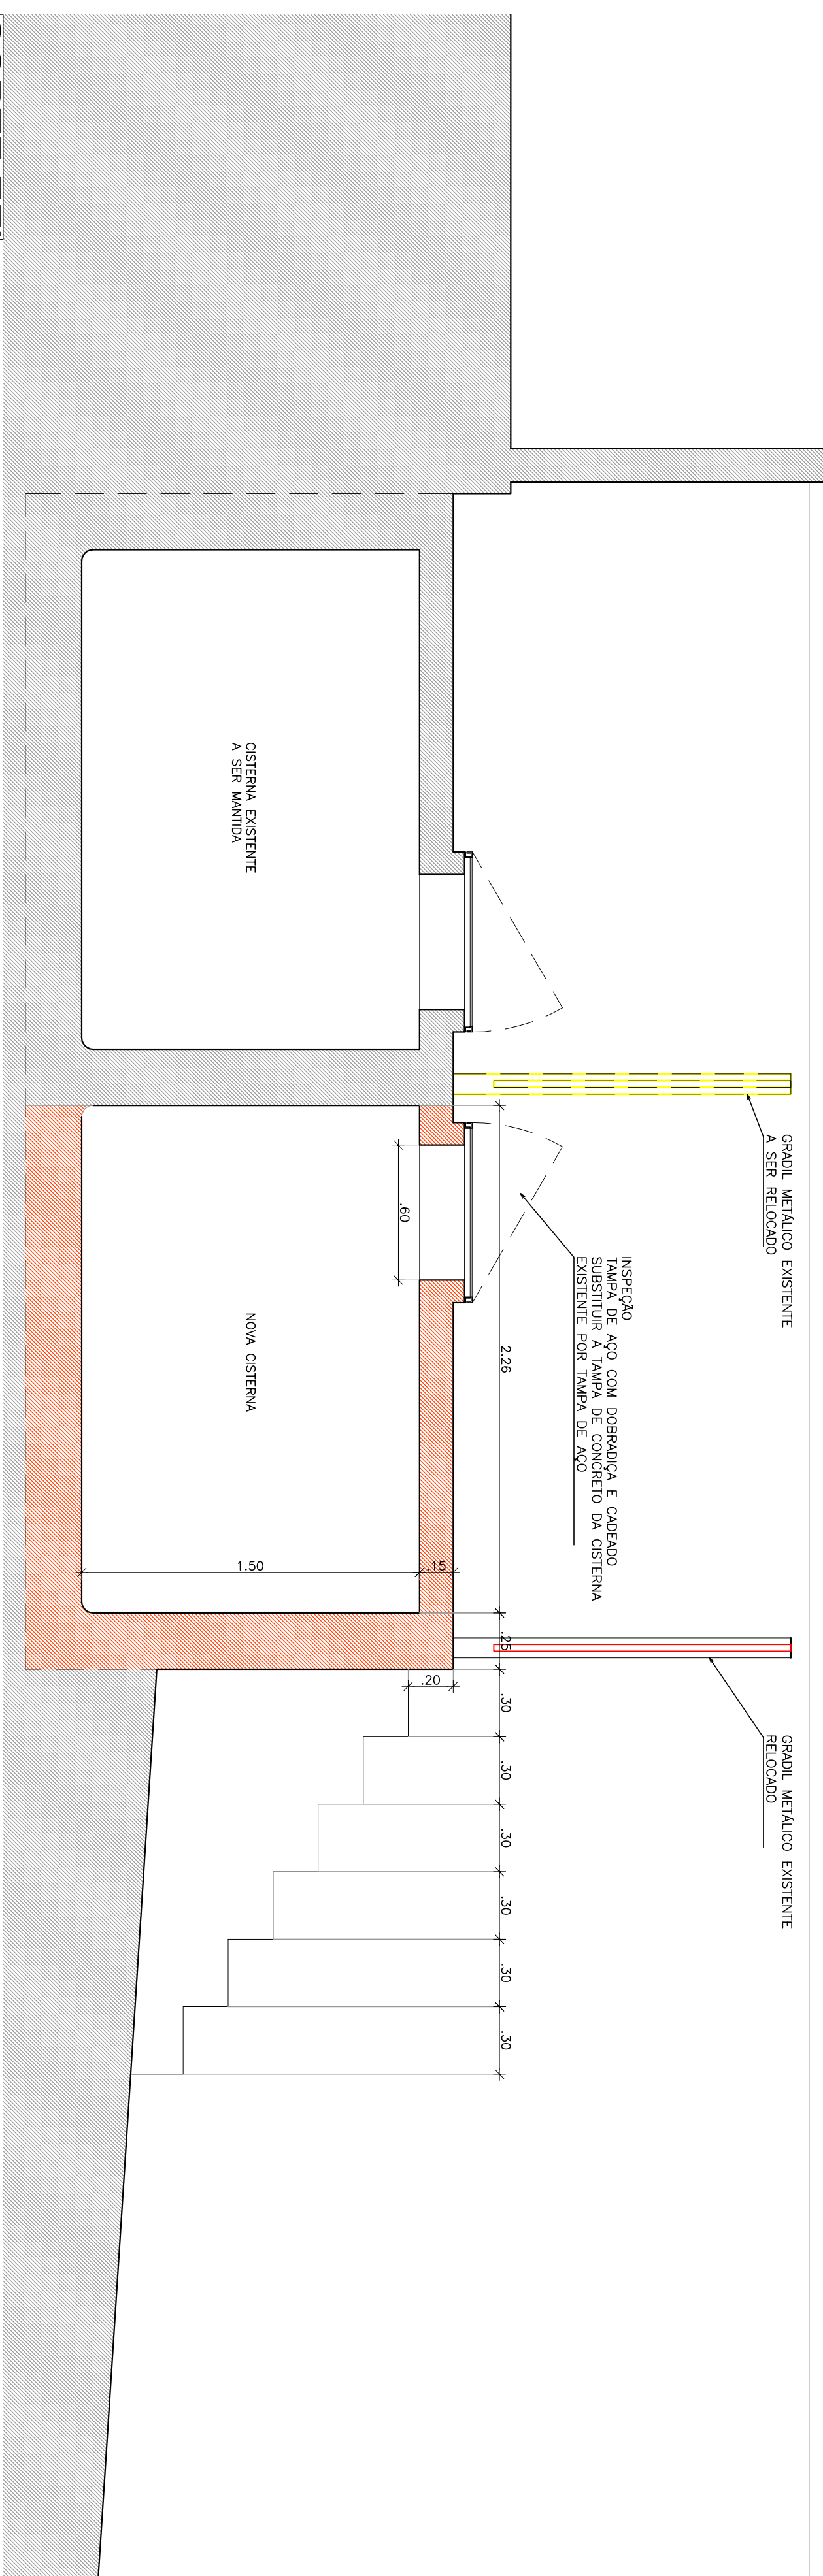

CORTE EE'  
ESCALA 1:50

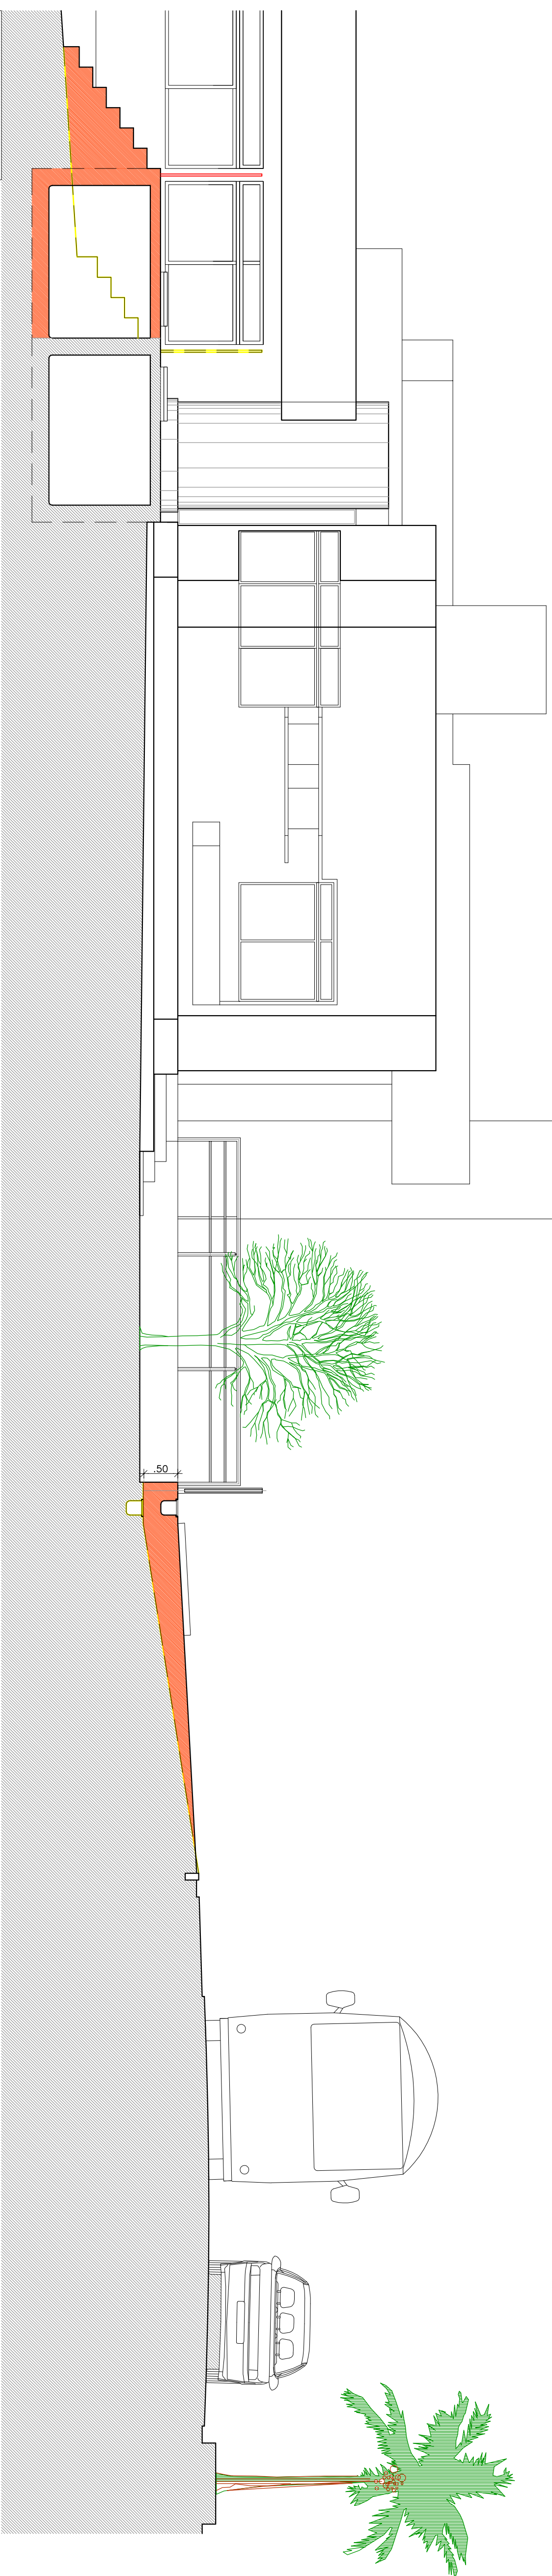

CORTE FF'  
ESCALA 1:50

LEGENDA  
CORTE EE'  
CORTE FF'

CONCRETO  
ALVENARIA  
PREFORMA