


LEGENDA

- A CONSTRUIR
- A DEGRUAR
- A PRESERVAR

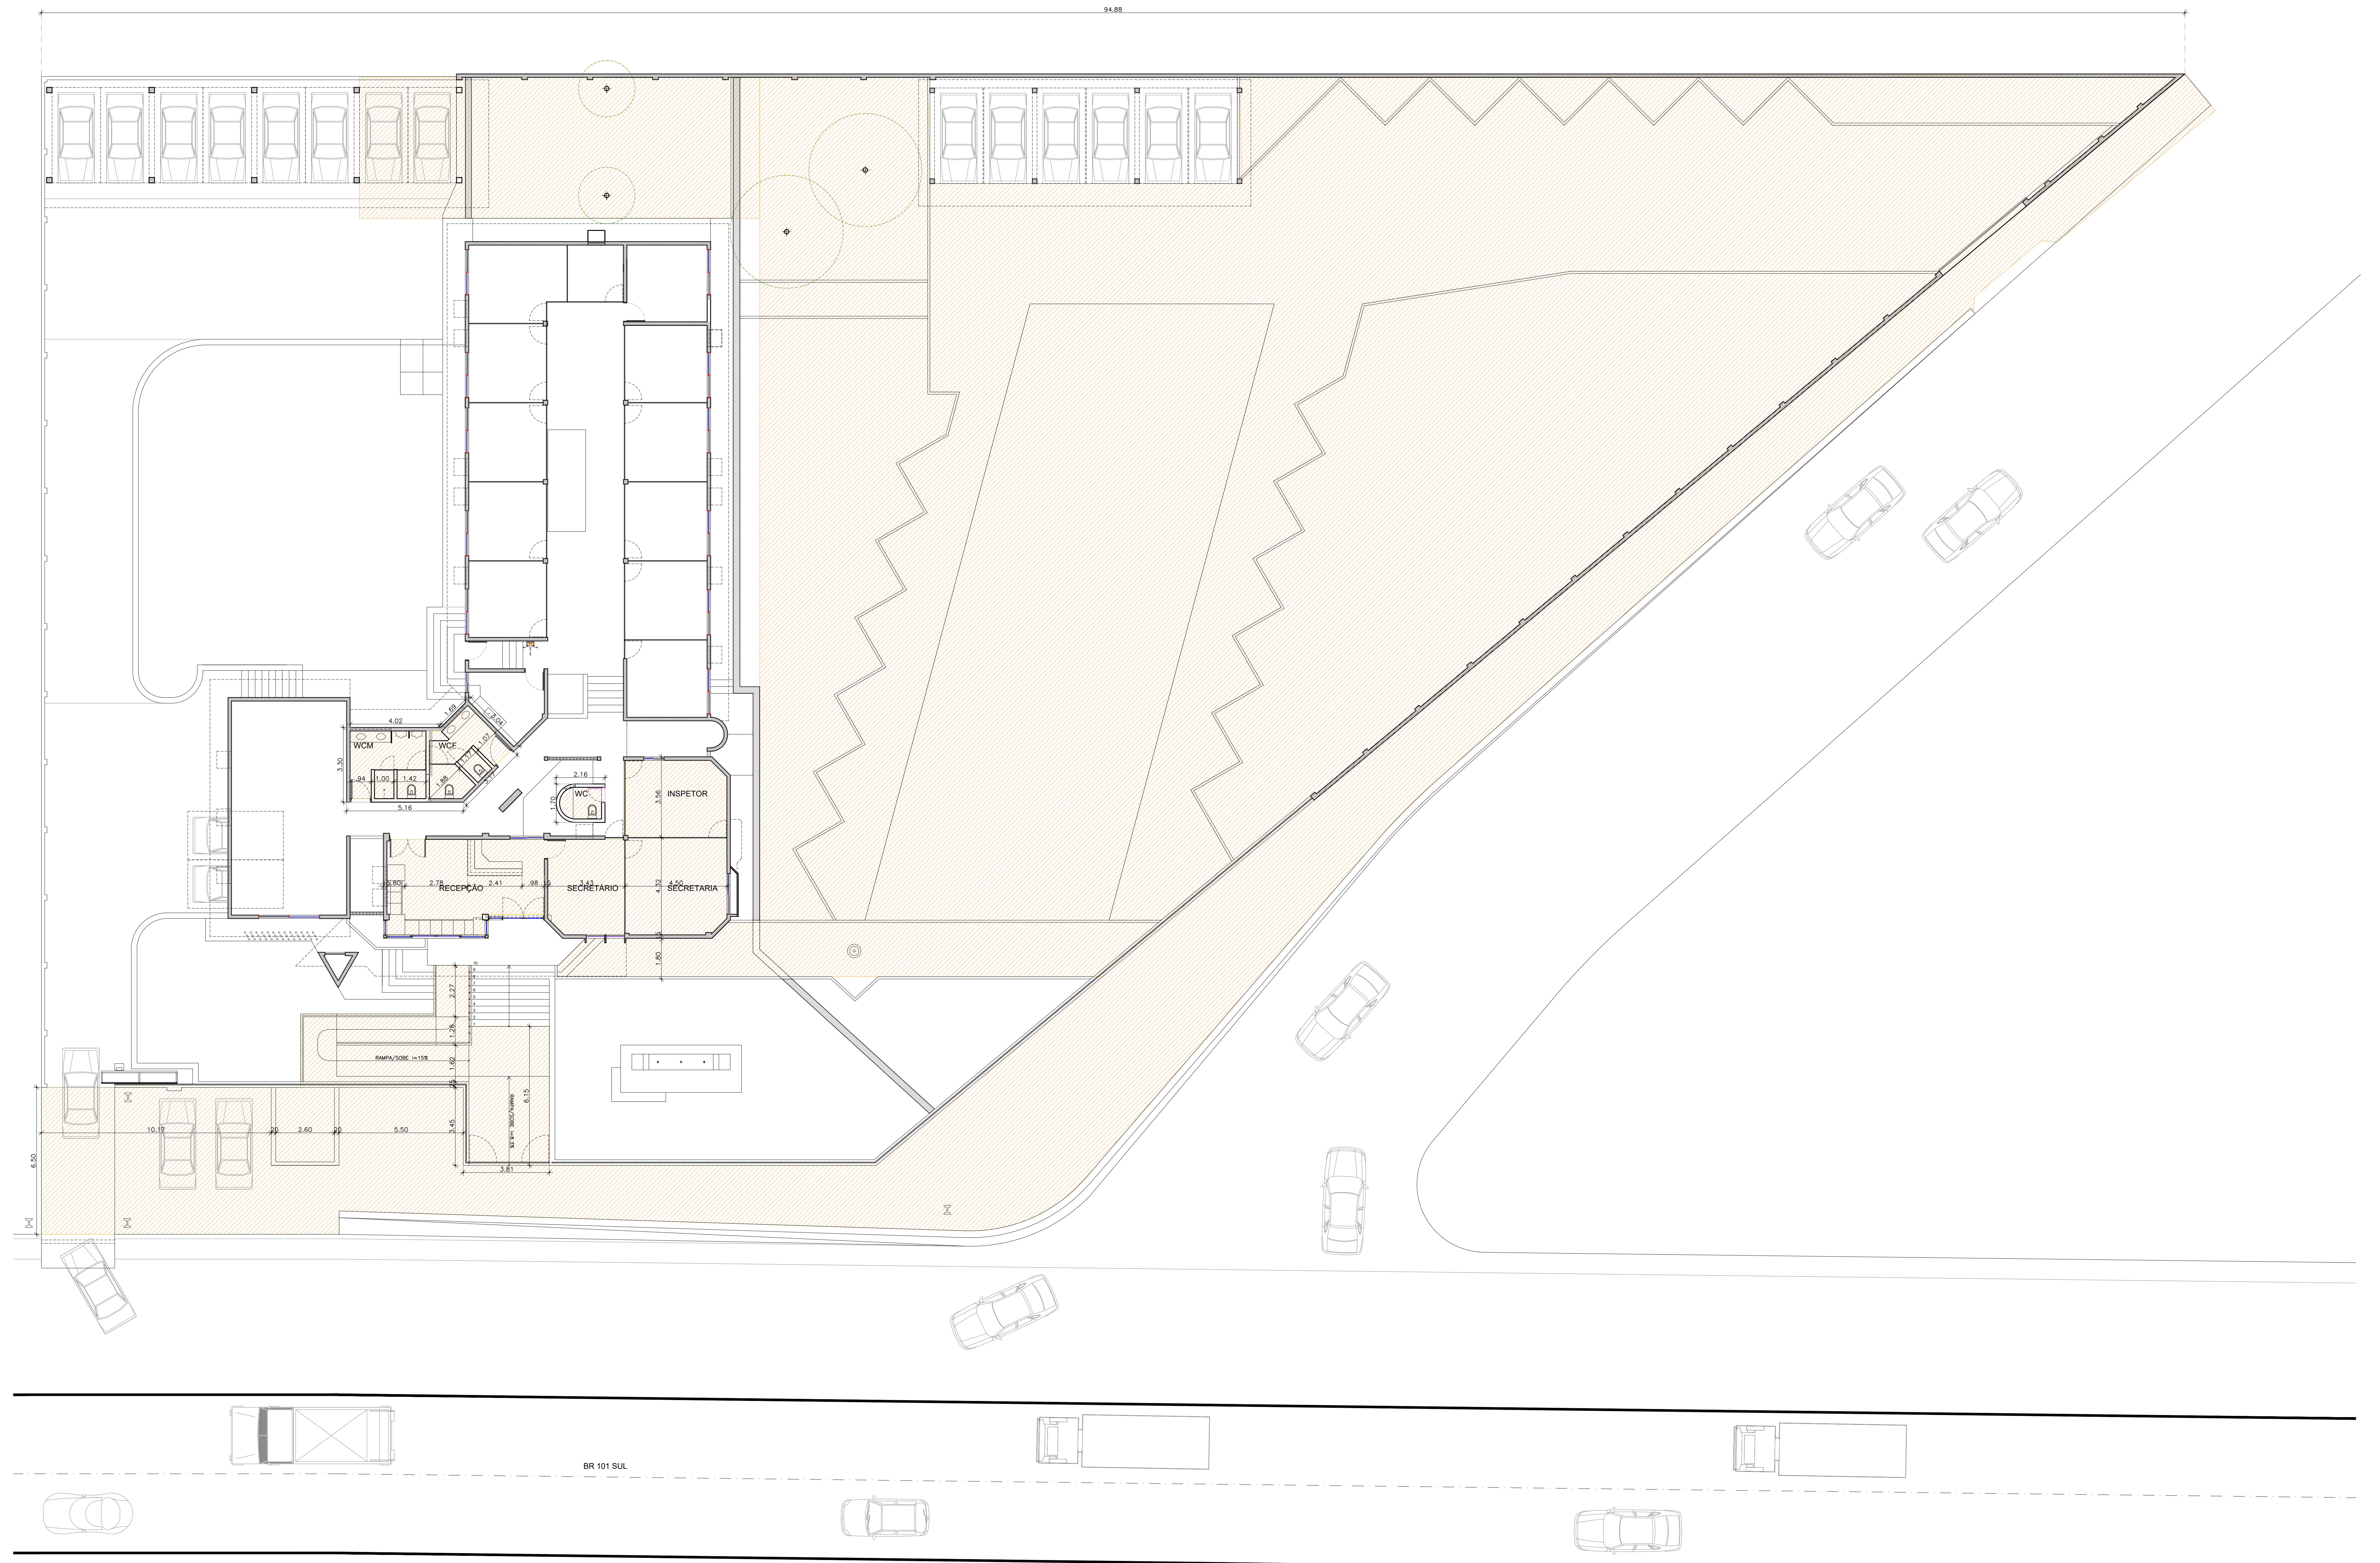

PLANTA BAIXA SITUAÇÃO ATUAL E ÁREAS DE INTERVENÇÕES