

LEGENDA

	A CONSTRUIR
	A DEGRUAR
	A PRESERVAR

REFORMA GERAL NOS WCs
COM A INCLUSÃO DE BOX ACESSÍVEL UNISEX


SECRETARIA E RECEPCÃO
PISO EXISTENTE EM PORCELANATO ESMALTADO 30x30
PAREDE (DESEJANTE AO EXISTENTE NA REFE.)
A SER MANTIDO

NOVA RAMPA
DEGRUAR A EXISTENTE E CONSTRUIR NOVA
COM INCLINAÇÃO REQUERIDA
PISO EM GRANILITE LAMADO

NOVA RAMPA COM INCLINAÇÃO DE 5%
CONSTRUIVA A PARTIR DO NÍVEL DA NOVA CALÇADA
COM INCLINAÇÃO SUAVE, NÃO CONSIDERAR-SE RAMPA
E NÃO PRECISA GUARDA-CORPO


JARDIM ELEVADO PARA IMPEDIR O ACESSO POR ESTE PONTO

CALÇADA EXISTENTE EM BARRIL, SEM REVESTIMENTO
A SER PAVIMENTADA EM BLOCO DE CONCRETO
INTERTRAVADO COLORIDO

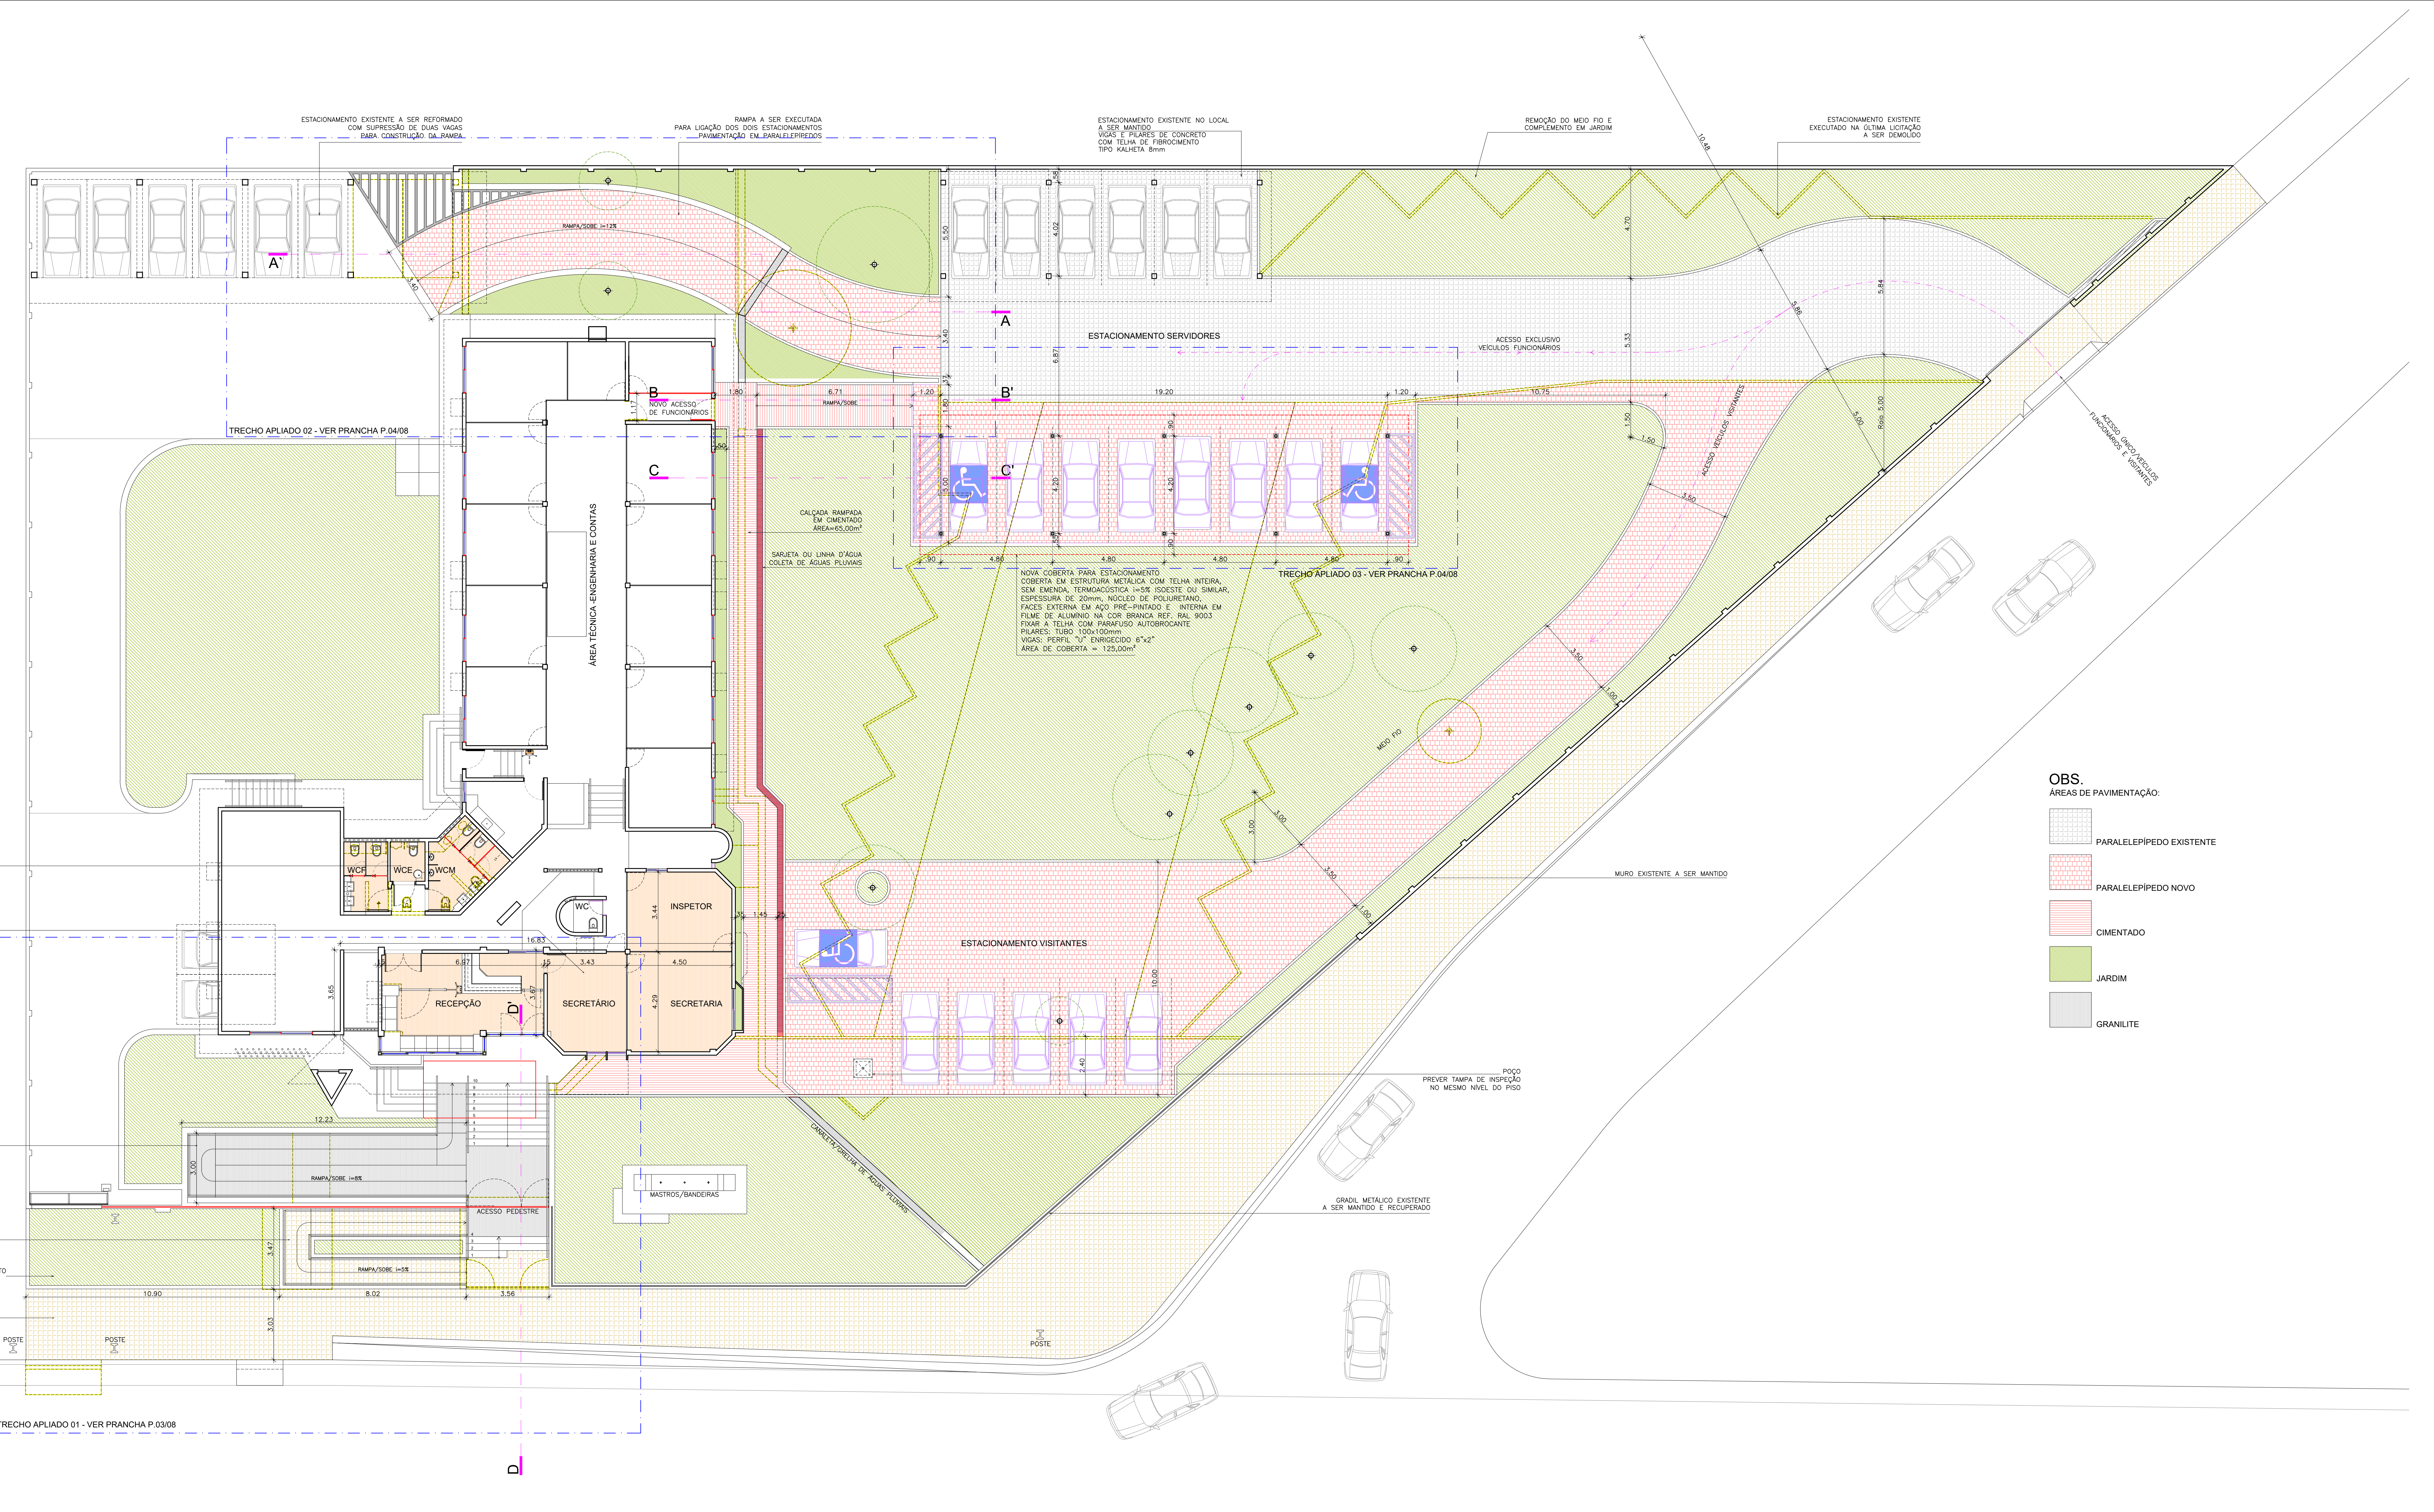

OBS.
ÁREAS DE PAVIMENTAÇÃO:

	PARALELEPÍPEDO EXISTENTE
	PARALELEPÍPEDO NOVO
	CIMENTADO
	JARDIM
	GRANILITE

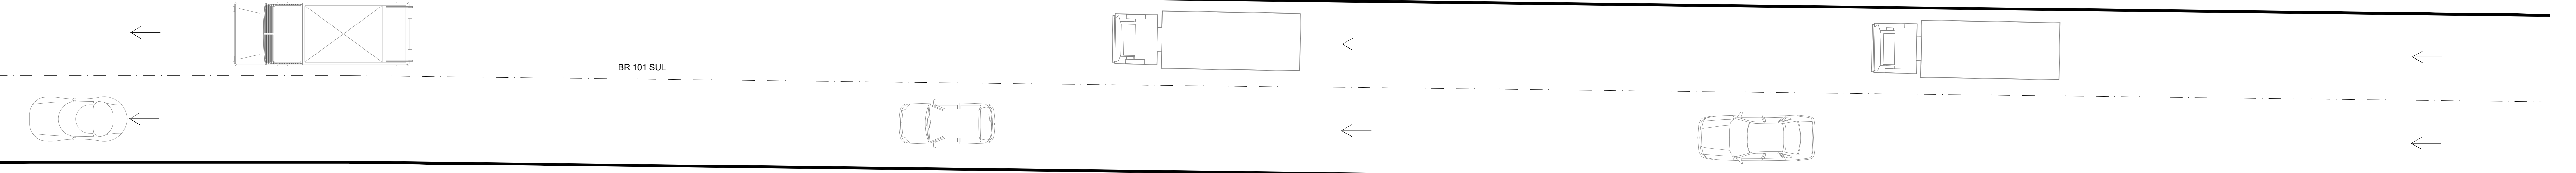

PLANTA BAIXA PROJETO GERAL