

RESPONSABILIDADE  
**DIMO - DIVISÃO DE ADMINISTRAÇÃO DOS IMÓVEIS**  
Grupo de Trabalho de Acompanhamento das Obras de Ampliação da Infraestrutura Imobiliária do TCE

PROJETO  
**ARQUITETURA**  
PROJETO DE ARQUITETURA/REFORMA DAS INSPETORIAS REGIONAIS  
INSPETORIA REGIONAL DE PALMARES

**IRPA**


DESENHO  
CORTES AA', BB' e CC' ESCALA 1/50




ABRIL 2015  
**P.04/08**






REVISADO  
11/04/2016

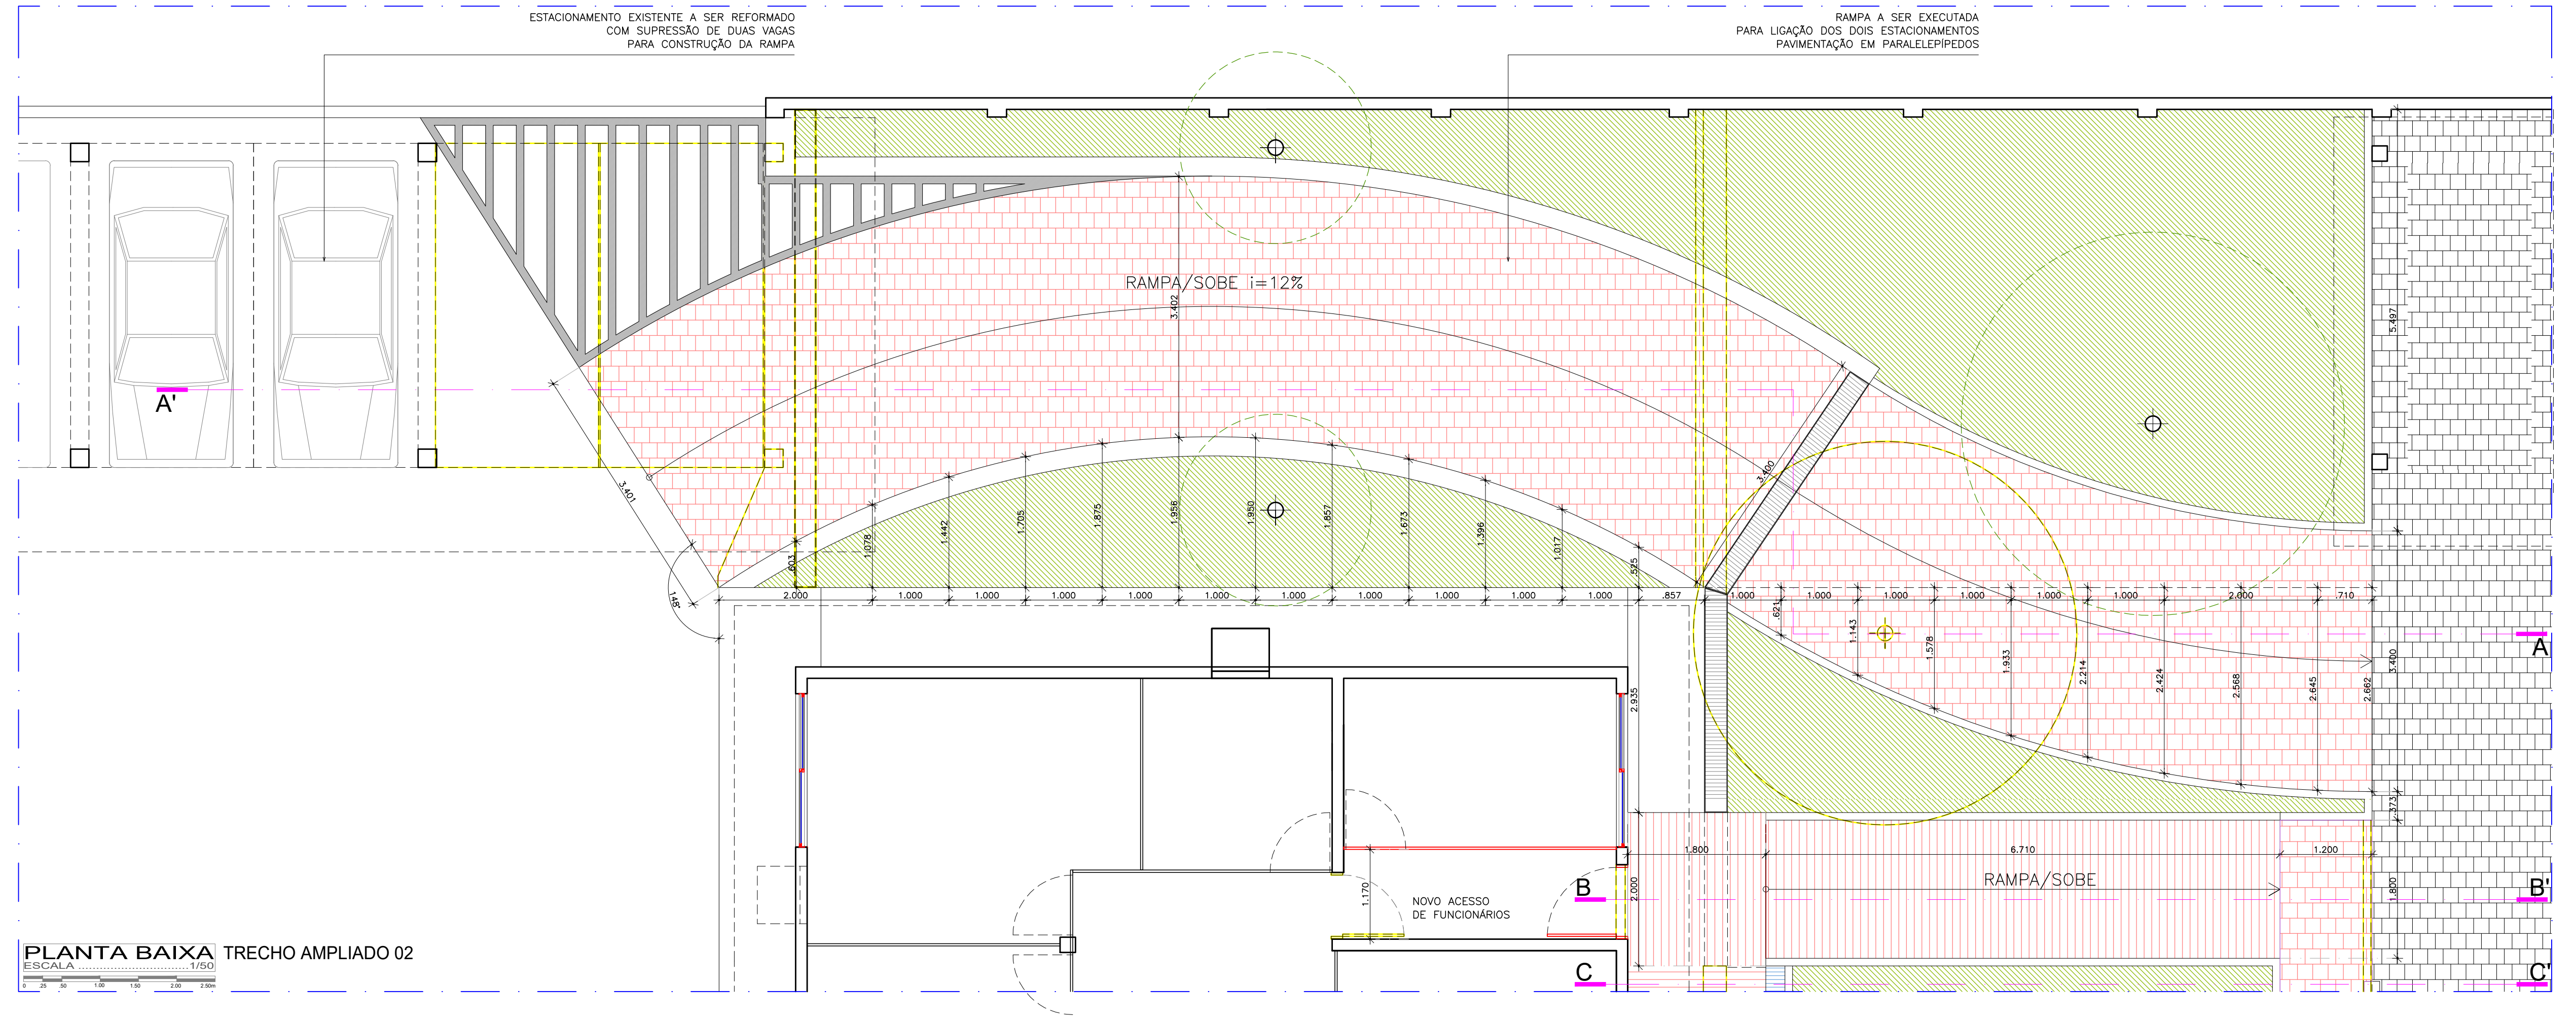ARQUITETOS  
EMANUEL ALVES DE ALMEIDA - CAU Nº 46027-3 emanuel@tce.pe.gov.br  
MARIA HELENA PEREIRA ANDRADE - CAU Nº A80175-5 mariahelena@tce.pe.gov.br  
ESTAGIÁRIOS  
Danilo Lima Onorio Pessoa  
Cirleide Santos Tavares

REVISÕES / OBSERVAÇÕES  
NOTA 01 - em 14/04/2015  
Conferir cotas na obra, qualquer dimensão diferente deve ser informada aos responsáveis.  
Todos os materiais especificados deverão ter amostra para apreciação antes de sua aplicação.  
Imprevistos que impliquem em alteração.

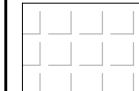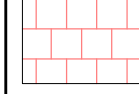

- LEGENDA**
-  A CONSTRUIR
  -  A DEMOLIR
  -  A PRESERVAR

- OBS.**  
ÁREAS DE PAVIMENTAÇÃO:
-  PARALELEPÍPEDO EXISTENTE
  -  PARALELEPÍPEDO NOVO
  -  CIMENTADO
  -  JARDIM
  -  GRANILITE

