


LEGENDA MECÂNICA	
	ALIMENTAÇÃO DE ÁGUA GELADA NOVA
	RETORNO DE ÁGUA GELADA NOVA
	ALIMENTAÇÃO DE ÁGUA GELADA EXISTENTE
	RETORNO DE ÁGUA GELADA EXISTENTE
	FAN COIL
	FANCOLETE
	REGISTRO DE BLOQUEIO
	VÁLVULA DE DUAS VIAS (CONTROLE + BALANCEAMENTO)
	REGISTRO ESFERA (ATÉ 2")

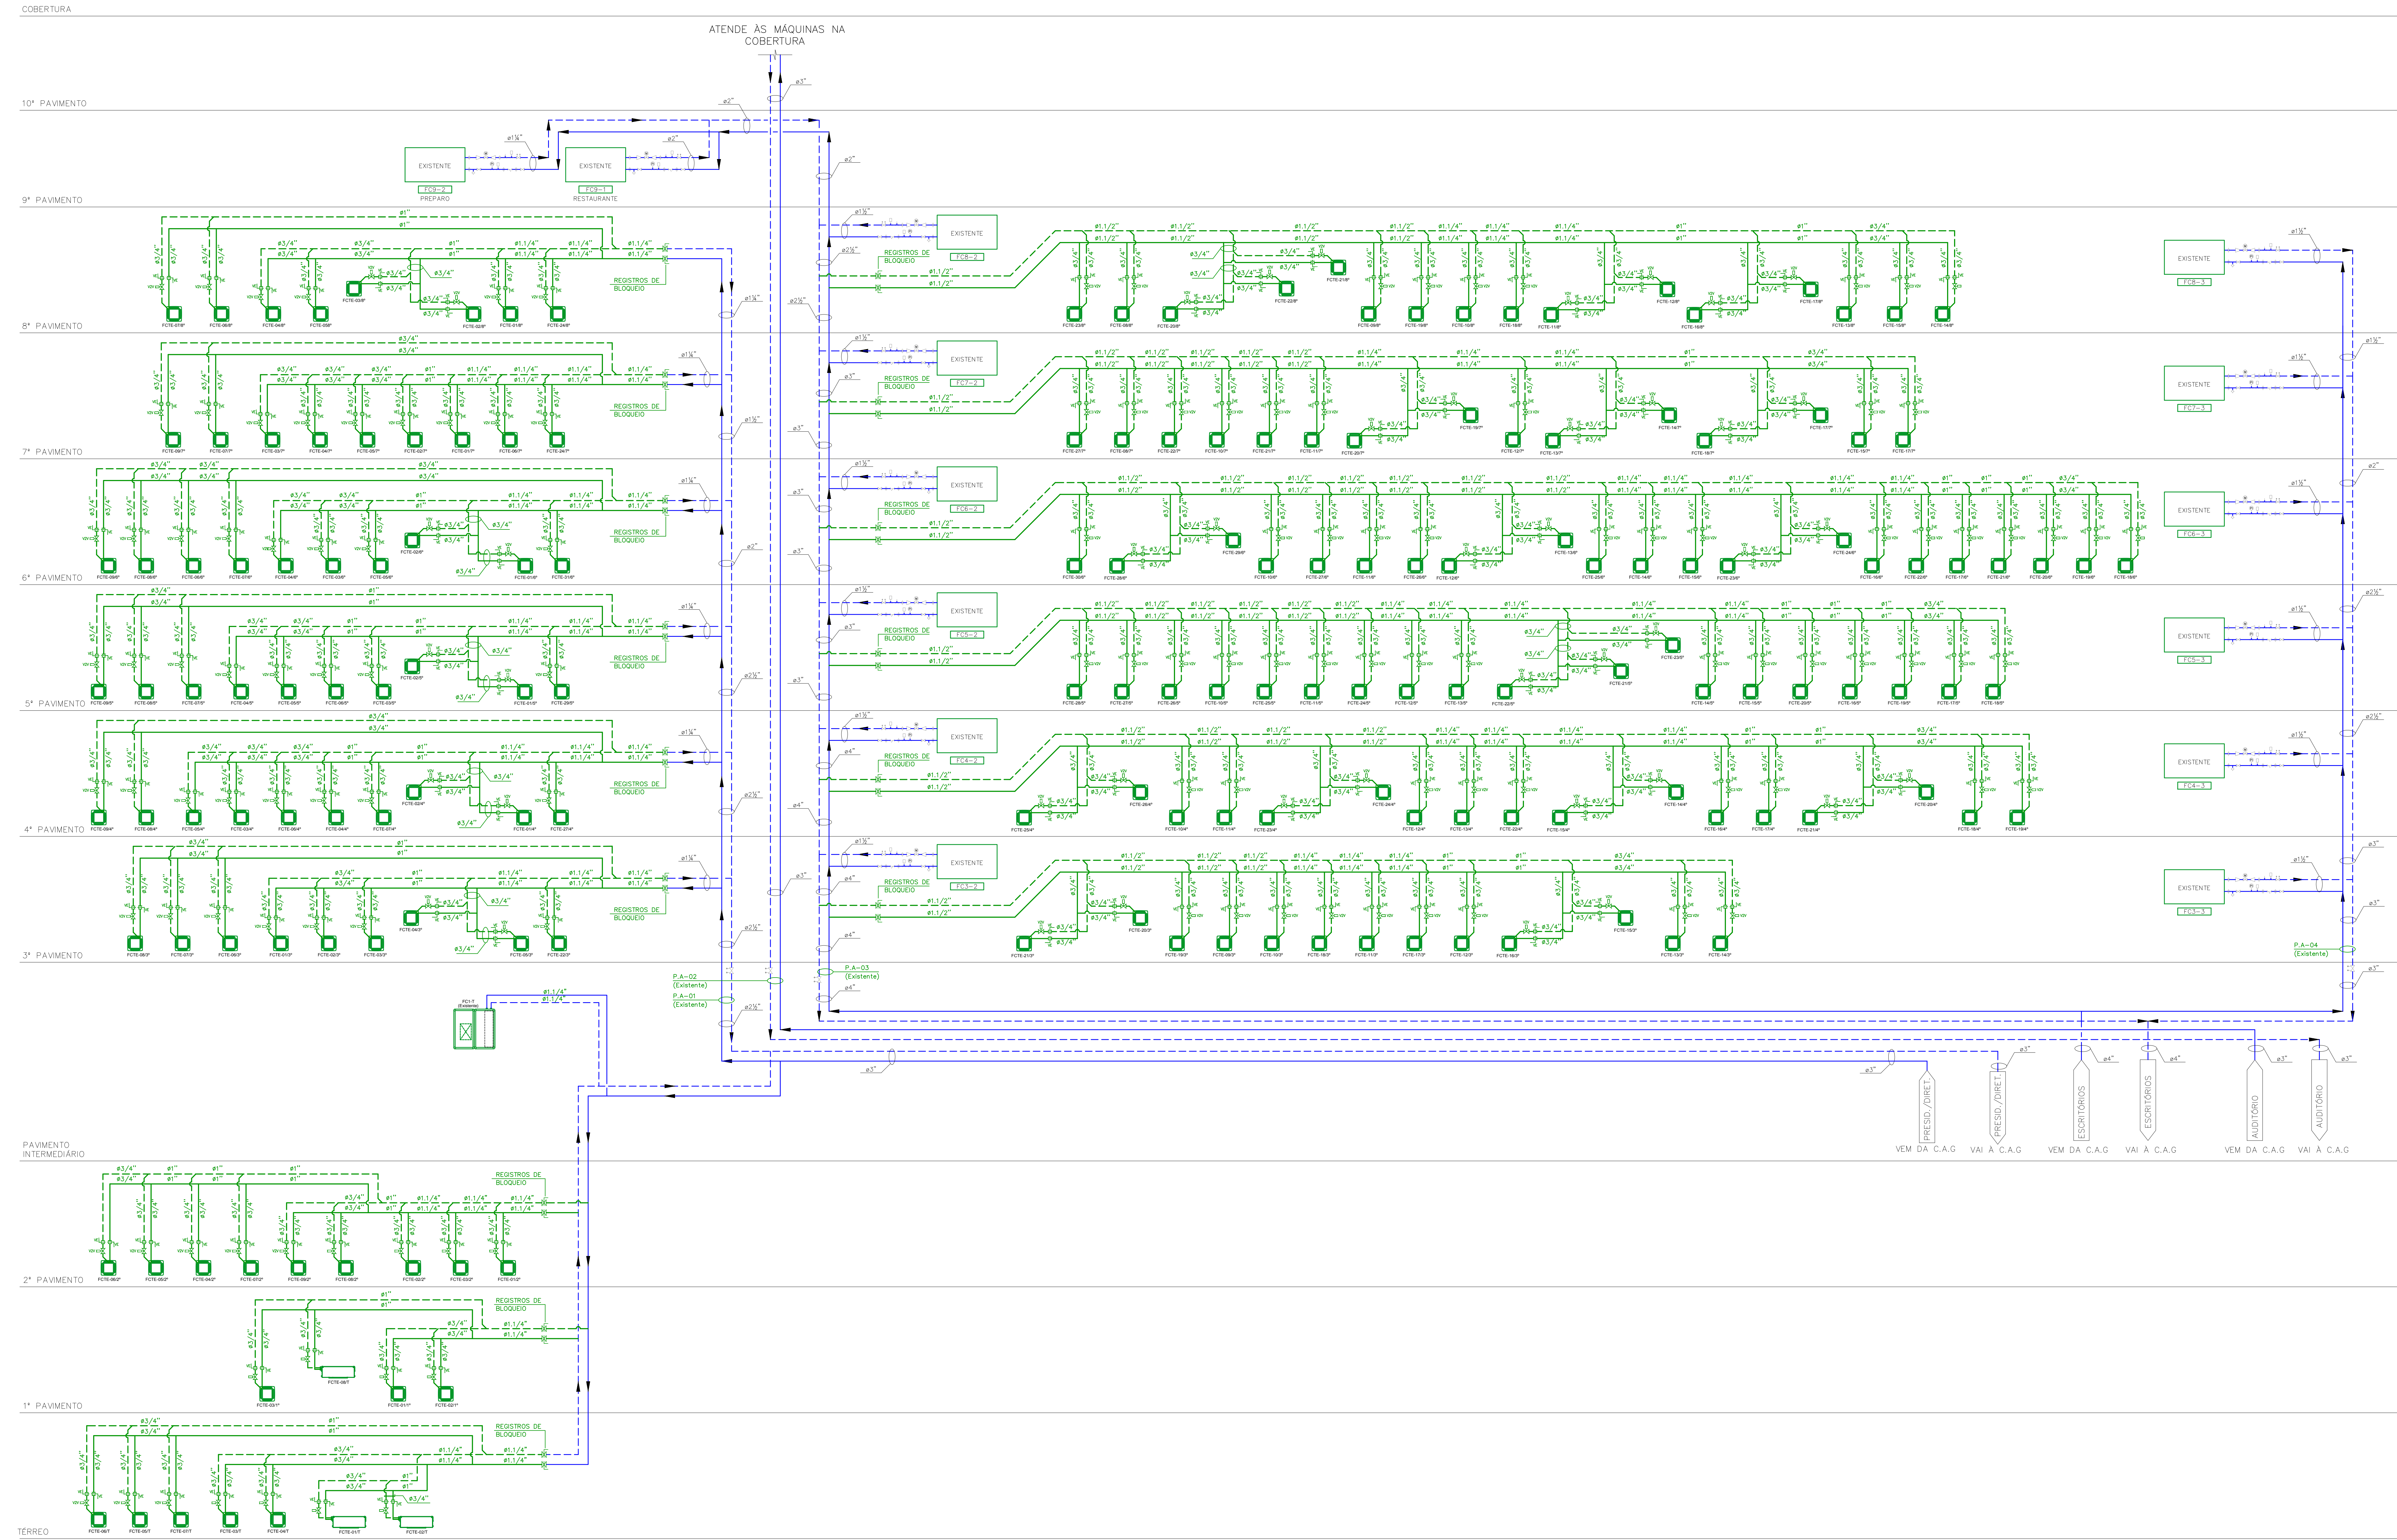

FLUXOGRAMA DE ÁGUA GELADA BLOCO-B  
ESCALA .....SECC.

01	INCLUSÃO DO TERREO, 1º E 2º PAVIMENTOS	26/07/17
00	PROJETO EXECUTIVO	20/07/17
REV.	ALTERAÇÃO	DATA VISTO

		<a href="http://www.interplan.eng.br">www.interplan.eng.br</a> RUA JOÃO TUDE DE MELO, 77/123 PARNAMIRIM - 52.060-010 - RECIFE - PE PABX: +55 (0-81) 3442-6800 <a href="mailto:Interplan@interplan.br">Interplan@interplan.br</a>
CLIENTE: TRIBUNAL DE CONTAS DO ESTADO DE PERNAMBUCO - TCE-PE OBRA: REFORMA TCE-PE (EDIFÍCIO DOM HELDER) PROJETO: AR CONDICIONADO CENTRAL E VENTILAÇÃO MECÂNICA ASSUNTO: FLUXOGRAMA DE ÁGUA GELADA BLOCO-B RESPONSÁVEIS TÉCNICOS: FRANCISCO DE ASSIS RIBEIRO DANTAS FABIANA BARRETO DANTAS GUSMÃO PROJETO EXECUTIVO		
CREA 4690-D/PE CREA 32130-D/PE	ESCALA: S/ESC. Nº DO DOCUMENTO: 1177-007	<b>R1</b>